

COMUNE DI MONTANARO
Provincia di Torino

TERRENO COMUNALE GRAVATO DI USO CIVICO DISTINTO AL CATASTO TERRENI DEL COMUNE DI MONTANARO AL FOGLIO 8 PARTICELLA N.46

PROGETTAZIONE

Dott. Ing. Uberto A. FORGIA
via Martiri della Libertà 127 - S. Mauro T.se
TEL.FAX. 011/8224367 - TEL. 011/8226195
e mail info@cadaulta-engineering.it
C.F. FRGBRT48H27L2191
P.IVA 02305080018


PROGETTO PRELIMINARE

IMPIANTO FOTOVOLTAICO

Inquadramento territoriale

Edile	01
• Impianti Elettrici	Scala: 1:10000-1:1000
Impianti ventilazione	Disegnatore: UC
Impianti fluidici	Data: 20/05/2011
Progetto N.	Agg.to:
164410	

File:Lavori/MONTANARO/164410-IMPIANTO FOTOVOLTAICO/Progetto preliminare/164410-01.dwg Stile: normale B-N colore.ctb Scala di stampa: 1:1

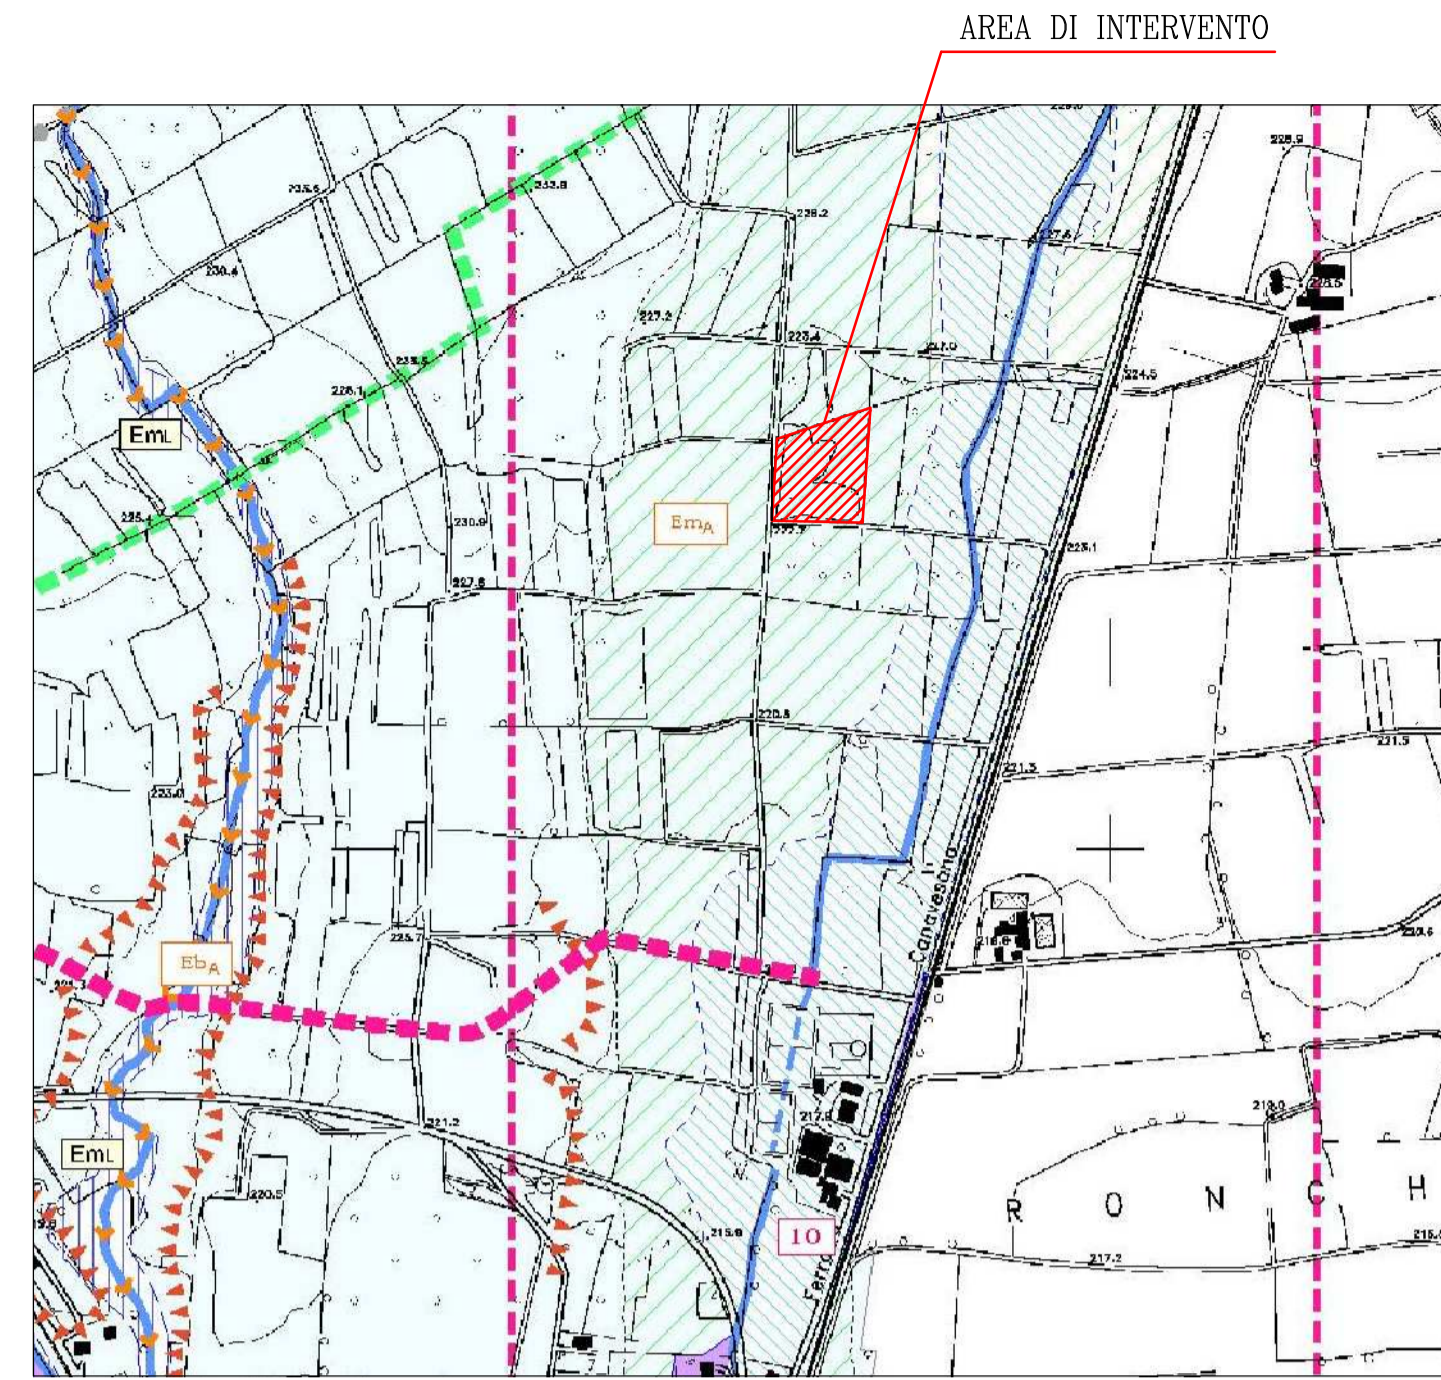

STRALCIO P.R.G. TAVOLA P/G5
Carta del Dissesto
SCALA 1:10000

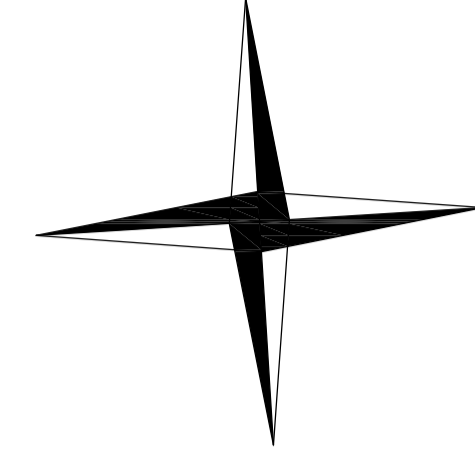


FOTO 1 - TERRENO COMUNALE GRAVATO DI USO CIVICO
CATASTO TERRENI FOGLIO 8 PARTICELLA 46



FOTO 2 - TERRENO COMUNALE GRAVATO DI USO CIVICO
CATASTO TERRENI FOGLIO 8 PARTICELLA 46

NORD



PLANIMETRIA GENERALE SCALA 1:1000
(situazione esistente)