

COMUNE DI MONTANARO  
Provincia di Torino

TERRENO COMUNALE GRAVATO DI USO CIVICO DISTINTO AL CATASTO TERRENI DEL COMUNE DI MONTANARO AL FOGLIO 8 PARTICELLA N.46

PROGETTAZIONE

Dott. Ing. Uberto A. FORGIA  
via Martiri della Libertà 127 - S. Mauro T.se  
TEL.FAX. 011/8224367 - TEL. 011/8226195  
e mail info@osadaa-engineering.it  
C.F. FRCBRT48H27L2191  
P.IVA 02305080018

PROGETTO PRELIMINARE

IMPIANTO FOTOVOLTAICO


D.LGS. 81/2008  
PIANO DI SICUREZZA E COORDINAMENTO  
Individuazione area di intervento

Edile	06
Impianti Elettrici	Scala: 1:500
Impianti ventilazione	Disegnatore: UC
Impianti fluidici	Data: 03/03/2011
Progetto N. 164410	Agg.to: 23/05/2011

File:Lavori/MONTANARO/164410-IMPIANTO FOTOVOLTAICO/Progetto preliminare/164410-06.dwg Site: normale B-N colore.ctb Scala di stampa: 1:1


LEGENDA	
	AREA DI INTERVENTO
	AREA DI CANTIERE PROVVISORIA PER CARICO E SCARICO MATERIALI
	AREA DI SERVIZIO DEL CANTIERE RISERVATA AL PERSONALE ED ALLE ATTREZZATURE DI CANTIERE
	RECINZIONE ESISTENTE CON CARTELLONISTICA E ILLUMINAZIONE DI CANTIERE
	SAGOMA AUTOMEZZO
	PERCORSO DI VIA D'ESODO IN CASO D'EMERGENZA

STRADA COMUNALE DETTA DELLA CAMPAGNA GRANDE

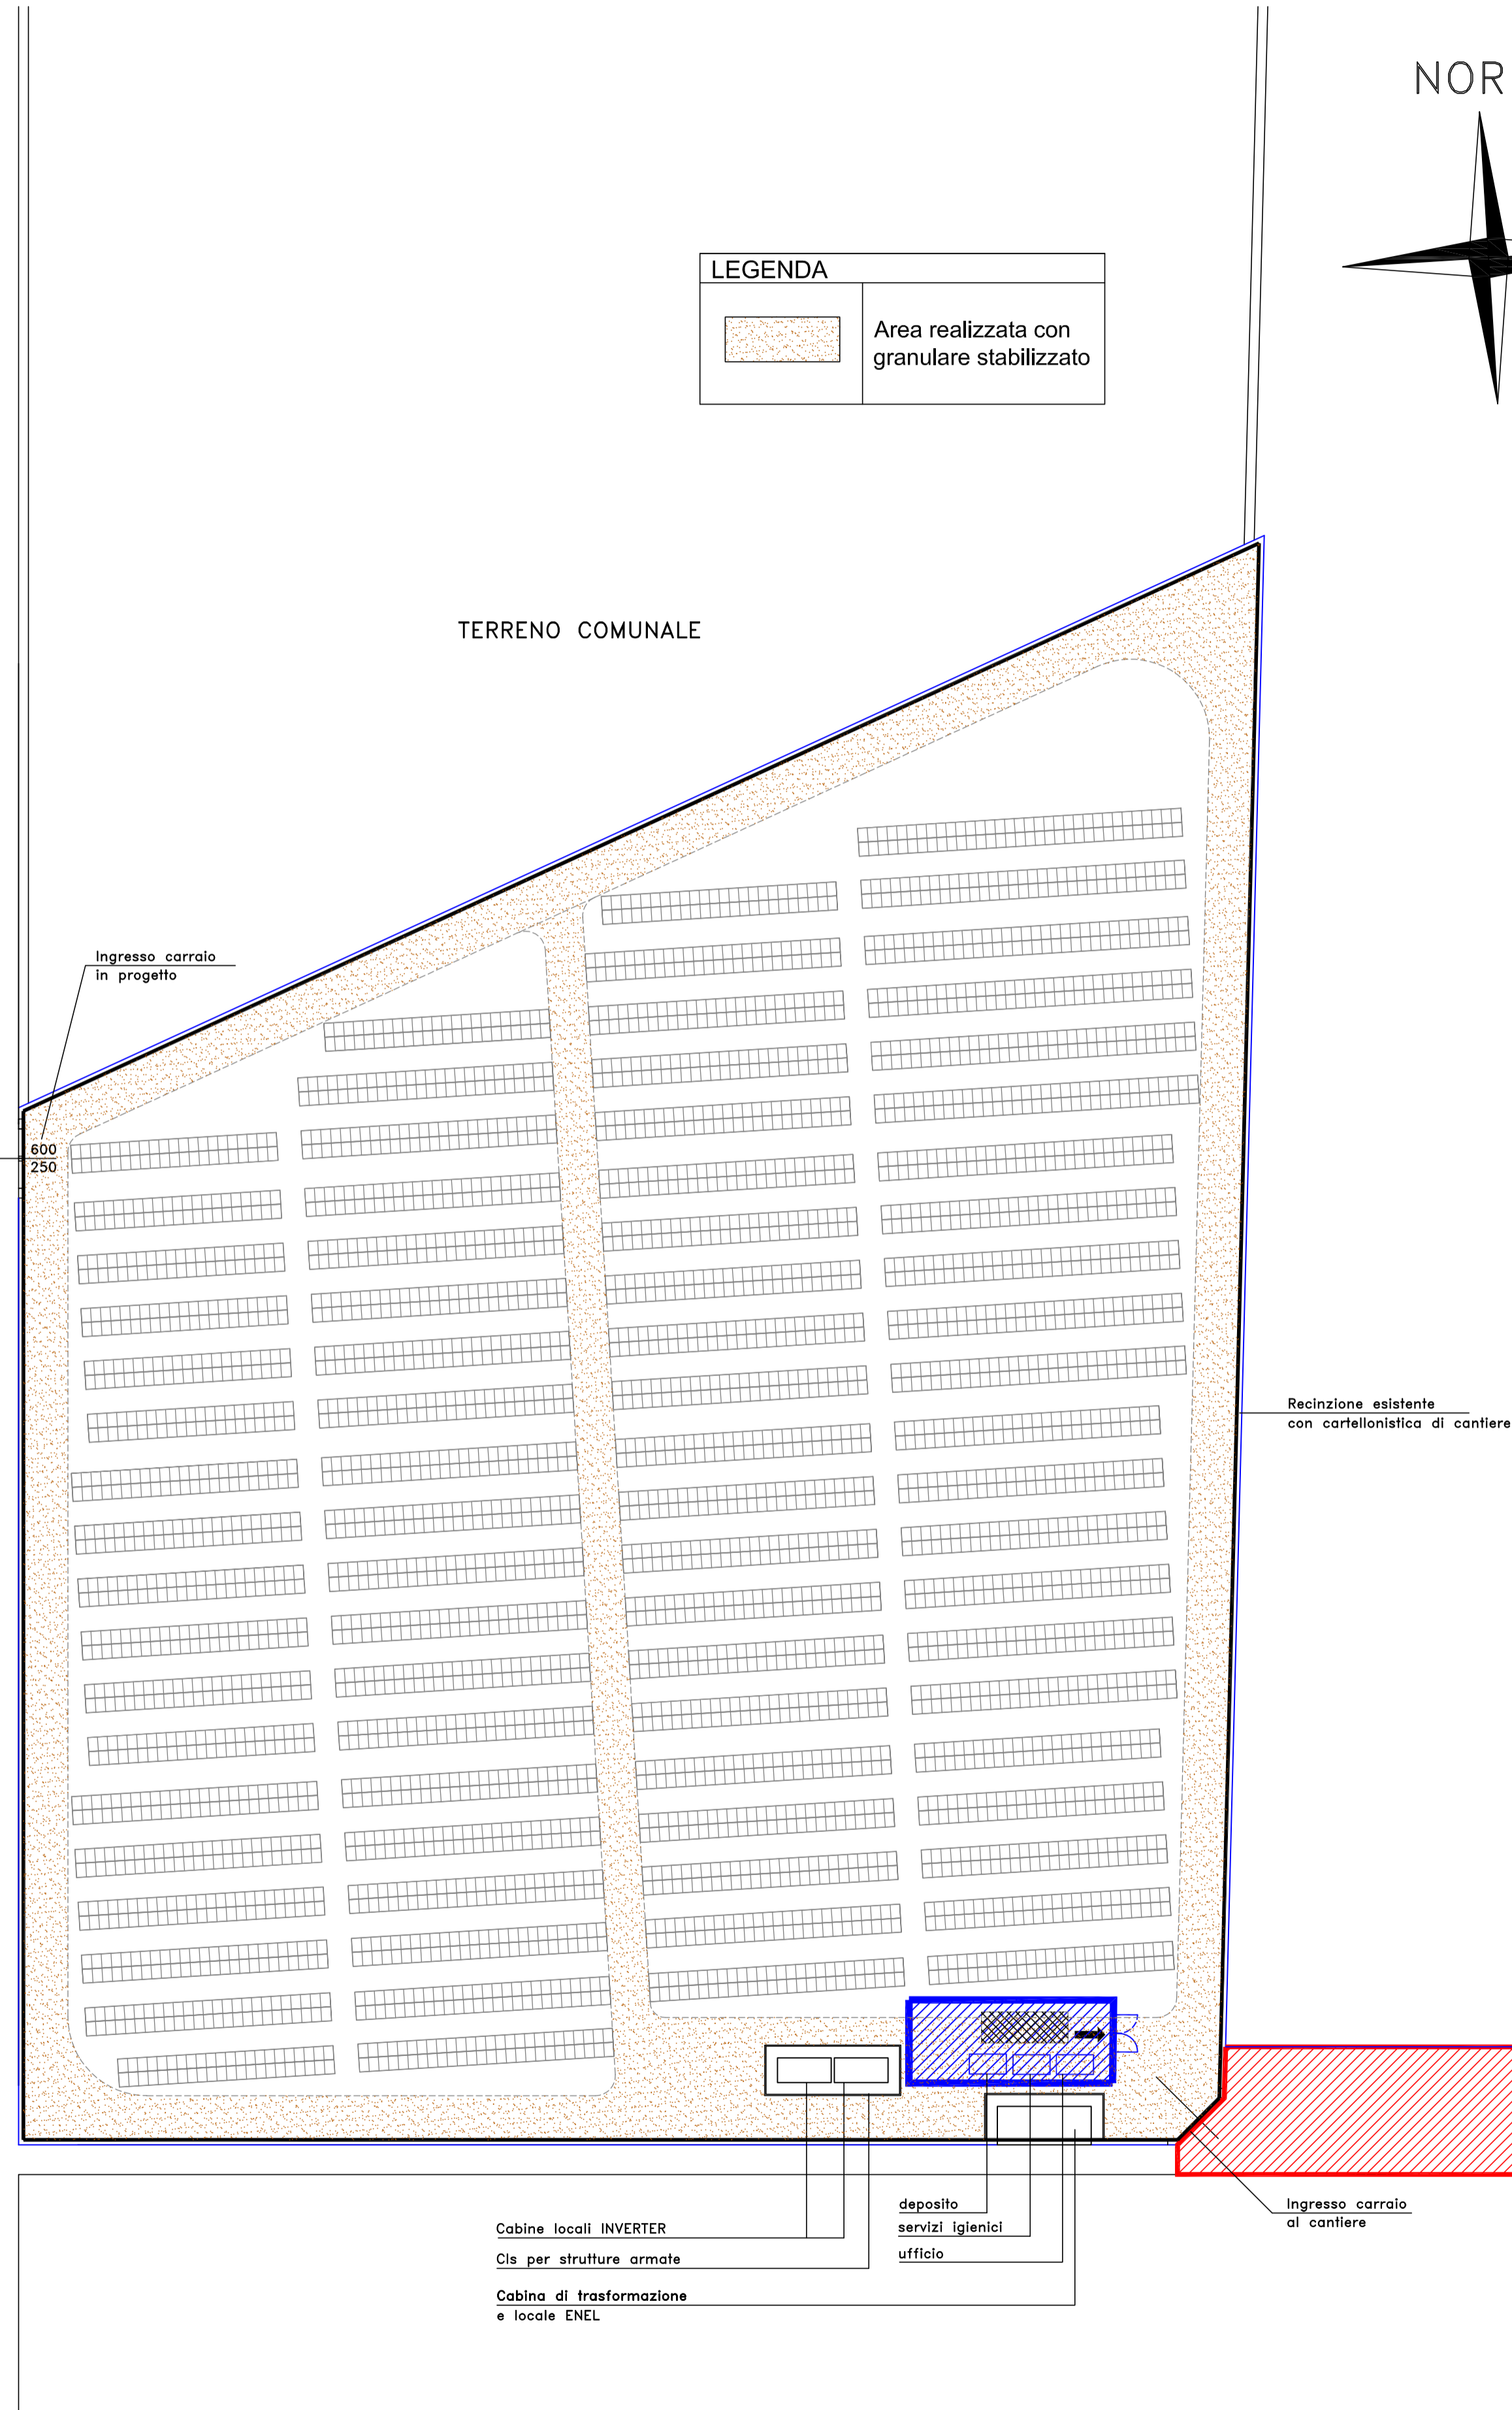

PLANIMETRIA GENERALE SCALA 1:500

LEGENDA	
	Numero moduli fotovoltaici installati nell'area indicata
260	AREA MODULI SOLARI FOTOVOLTAICI

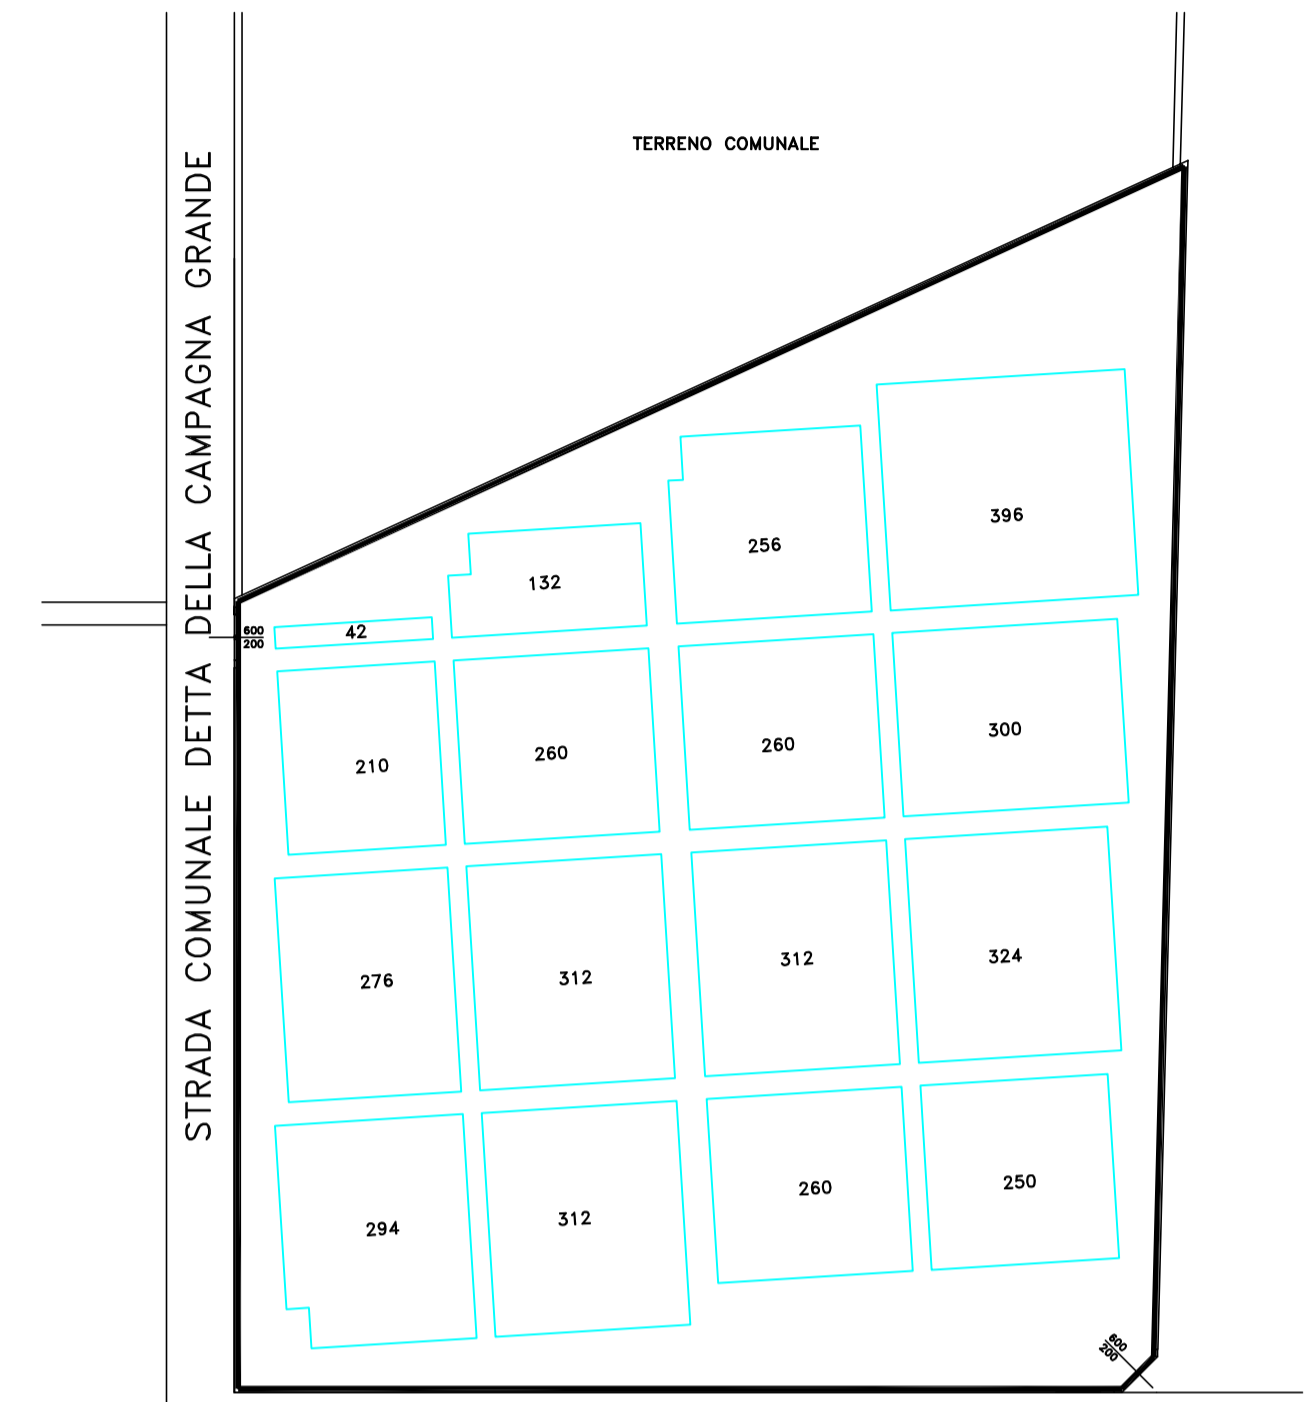

PLANIMETRIA SCALA 1:1000