



COMUNE DI MONTANARO

CITTA' METROPOLITANA DI TORINO

SETTORE FINANZIARIO

U.O. Risorse Umane e Commercio

Prot. n. 10433

Montanaro, 08 novembre 2022

FIERA DI SANTA CECILIA 19 NOVEMBRE 2022

1° GRADUATORIA




Il Responsabile del Settore
(AMATUZZO Alessandra)

	cognome	nome	numero e via posteggio	larg.	prof.	tot mq	data	prot.	titolo preferenziale	pec
1	Sig. AVETTA	Fabio (da Maglione G.)	posteggio n° 22 di Via C. Battisti	8,00	2,50	20,00	19/9/2022	8615	N. 26 Presenze 1995-2019-2021	maglione.giuseppina@pec.it
2	Sig. GAYE	Ndiogou	posteggio n° 20 di Via C. Battisti	6,00	2,50	15,00	14/09/2022	8489	N. 23 Presenze 1998-2019-2021	gierreservizi@luminacerti.it
3	Sig. GARCIA CRUZ	Joe' Paolo	posteggio n° 24 di Via C. Battisti	7,00	4,00	28,00	16/09/2022	8585	N. 19 Presenze 2001-2019-2021	jocgarcia@pec.it
4	Sig. GARCIA PATINO	Manuel Natividad	posteggio n° 31 di Via C. Battisti	7,00	3,00	21,00	16/09/2022	8588	N. 15 Presenze 2005-2017-2019-2021	dennaty@pec.it
5	Sig. MALENGO	Fabrizio	posteggio n° 11 di Via G. Matteotti	4,50	3,00	13,50	31/08/2022	8014	N. 14 presenze 2003-2019 -2021	malengo@pec.it
6	Sig. ANRANGO CACHIMUEL	Luis Rodrigo	posteggio n° 27 di Via C. Battisti	8,00	2,50	20,00	30/08/2022	7979	N.10 Presenze 2011-2016-2019-2021	anrangoluis@pec.it
7	Sig. ANRANGO CACHIMUEL	Jose German	posteggio n.°31 di Via G. Matteotti	8,00	2,50	20,00	30/09/2022	9082	N. 7 Presenze 2013-2015-2018-2019-2021	anrangogerman@pec.it
8	Sig.ra ARELLANO CACHIGUANGO	Myriam Azucena	posteggio n° 12 e 13 di Via G. Matteotti	10,00	2,00	20,00	19/09/2022	8631	N. 6 Presenze 2015 - 2017 -2019-2021	myriam.arellano@pec.it
9	Sig. ANRANGO CACHIMUEL	Cristiano	posteggio n° 44 di Via Roma	6,00	3,00	18,00	26/09/2022	8874	N. 6 Presenze 2015-2019-2021	anrangocristiano@pec.it
10	Sig. CACHIMUEL ARELLANO	Nelson Rodrigo	posteggio n° 36 di Via C. Battisti	8,00	4,00	32,00	05/09/2022	8152	N. 5 Presenze 2015-2016-2019-2021	arellano.n@pec.it
11	Sig. PANATERO	Davide	posteggio n° 49 di Via Roma	10,00	4,00	40,00	16/09/2022	7845	N. 4 Presenza 2017-2019-2021	davide1969@pec.it
12	Sig. PRIORIS	Luca	posteggio n° 28 di Via C. Battisti	6,00	2,50	15,00	24/08/2022	7242	N. 2 Presenza 2019-2021	priorisluca@pec.it
13	Sig. SAKAOU	Said	posteggio n° 32 di Via C. Battisti	8,00	2,50	20,00	30/08/22	7980	N. 2 Presenza 2021	sakaoui.said@pec.it
14	Sig. LUMAZZA	Danilo	posteggio n° 30 di Via C. Battisti	6,00	2,50	15,00	24/08/22	7849	N. 1 Presenza 2021	cicimbiriching@pec.it
15	Sig. REGALDO	Gabriele	posteggio n°29 di Via C.Battisti	4,00	3,00	12,00	04/11/200	10324	N. 1 Presenza 2021	lafarinataligore@gmail.com
16	Sig.BANFI	Federica Maria	posteggio n° 23 di Via C. Battisti	3,00	3,00	9,00	06/10/2022	9319	Nessuna presenza	banfi@libero.it
1	Sig. GALLEA	Alessandro	spazio non delimitato - Via G. Matteotti di fronte Costa Tania	3,00	3,00	9,00	23/09/2022	8812	Produttore proprio - riservato N. 13 Presenze dal 2008 al 2021	torello_g@libero.it
2	Sig. RIBERO	Adriano	posteggio n° 32 di Via G. Matteotti	5,00	3,00	15,00	11/10/2022	9499	Fuori tempo Nessuna presenza	adriano.ribero@pec.agritel.it
3	Sig. DE LUIGI	Guido	posteggio n° 25 di Via C. Battisti	6,00	3,00	18,00	02/11/2022	10137	Fuori tempo Nessuna presenza	guidodeluigi@pec.it
1	Sig.ra DUINO	Rosa	spazio non delimitato davanti tabaccaio prima del posto 22 di Via C. Battisti	3,00	3,00	9,00	26/10/2022	10013	Espositori Fuori tempo N. 2 Presenze 2019 e 2021	rosaduino68@gmail.com
1	Sig.ra FROLA	Tiziana	spazio non delimitato V.Matteotti sotto i portici - dopo il civico n. 22	3,00	3,00	9,00	08/11/2022	10430	N. 6 Presenze 2015 / 2021	f.iziz@yahoo.it
2	Sig.ra RAFFONE	Cinzia	spazio non delimitato V.Matteotti sotto i portici - c/o n. 26	3,00	3,00	9,00	10/10/2022	9410	N. 3 Presenze 2015 / 2016 / 2017	
3	Sig.ra TESTA	Arianna	spazio non delimitato V.Matteotti sotto i portici - prima del civico n. 22	3,00	3,00	9,00	28/09/2022	8970	Nessuna Presenza	ary330.ata@gmail.com
4	Sig.ra BERTONE	Renata	spazio non delimitato V.Matteotti sotto i portici - c/o civico n. 30	3,00	3,00	9,00	19/10/2022	9790	Nessuna presenza	
5	Sig.ra CALABRESE	Maria	spazio non delimitato V.Matteotti sotto i portici - c/o civico n. 34	3,00	3,00	9,00	19/10/2022	9791	Nessuna presenza	aldorazano@alice.it
6	Sig.ra DE LUIGI	Sara	posteggio n° 26 di Via C. Battisti	6,00	3,00	18,00	02/11/2022	10136	Nessuna Ppresenza	nonsofuffia@pec.it
7	Sig. MOLLO	Elena	spazio non delimitato V.Matteotti sotto i portici - tra civico 36 e 34	3,00	3,00	9,00	03/11/22	10248	Nessuna Presenza	sabrymollic@gmail.com

PIAZZA L. MASSA

V - A - C - B - T - T - S - T - I

SCALA 1:400

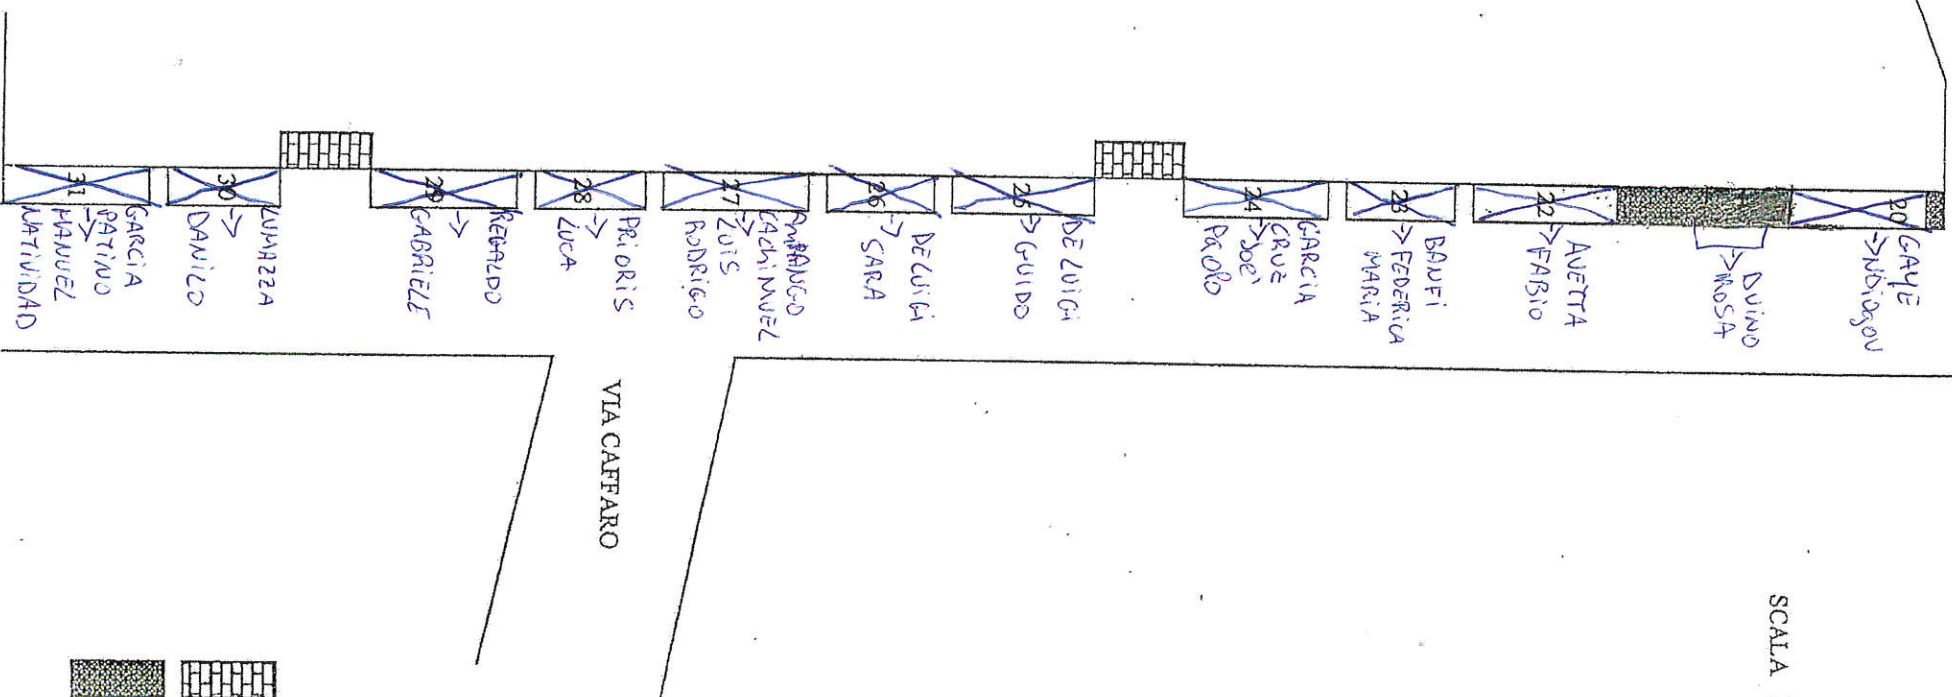

DIMENSIONE POSTEGGI


- 20 = 8X2,5
- 22 = 8X2,5
- 23 = 7X2,5
- 24 = 6X2,5
- 25 = 8X2,5
- 26 = 6X2,5
- 27 = 8X2,5
- 28 = 6X2,5
- 29 = 8X2,5
- 30 = 6X2,5
- 31 = 8X2,5

PASSO CARRABILE/ENTRATA

SPAZI LASCIATI LIBERI

Handwritten signature or initials.

VICOLO
FERRERI

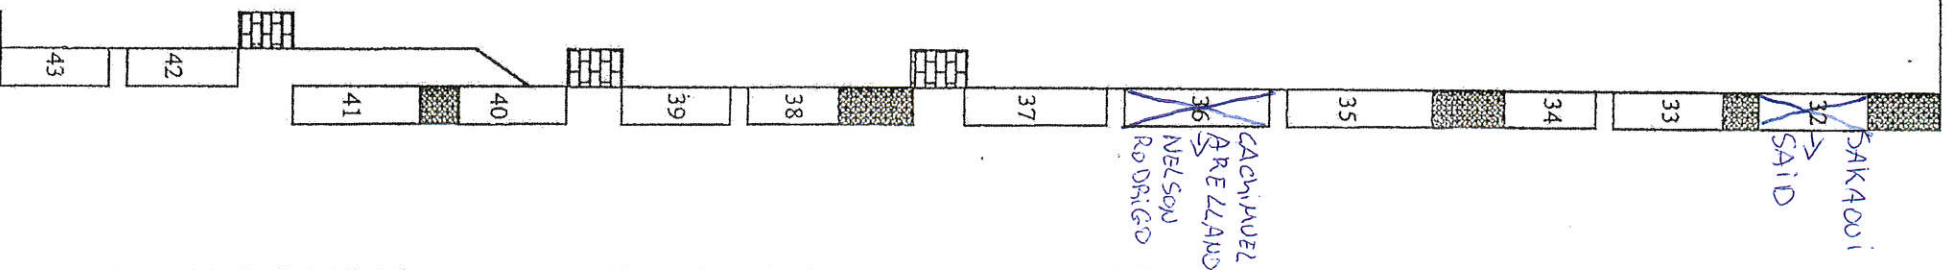

SCALA 1:400

DIMENSIONE POSTEGGI

- 32 = 6X2,5
- 33 = 7X2,5
- 34 = 6X2,5
- 35 = 8X2,5
- 36 = 8X2,5
- 37 = 8X2,5
- 38 = 8X2,5
- 39 = 6X2,5
- 40 = 6X2,5
- 41 = 7X2,5
- 42 = 6X2,5
- 43 = 7X2,5



= PASSO CARRABILE/ENTRATA



= SPAZI LASCIATI LIBERI

[Handwritten signature]

SCALA 1:400

VIA SCAGENA

VIA GILOBERTI

VIA PALESTRO

VIA TARAGLIO


Via matteotti

11	5x2	10mm	HAZENGU FABRIZIO
12	5x2	10mm	} ARELLANO CACHIGUANGO } MYRIAM AZUCENA
13	5x2	10mm	
14	5x2	10mm	

- PASSO CARRABILE/ENTRATA
 SPAZIO SCATTO LIBERO


COMUNE DI MONTANARO Provincia di Marino
DISPOSIZIONE AREA MERCATO VIA G. MATTEOTTI
PLANIMETRIA SCALA 1/400
PRODOTTO DA: [signature] DATA: [signature]

[Handwritten signature]

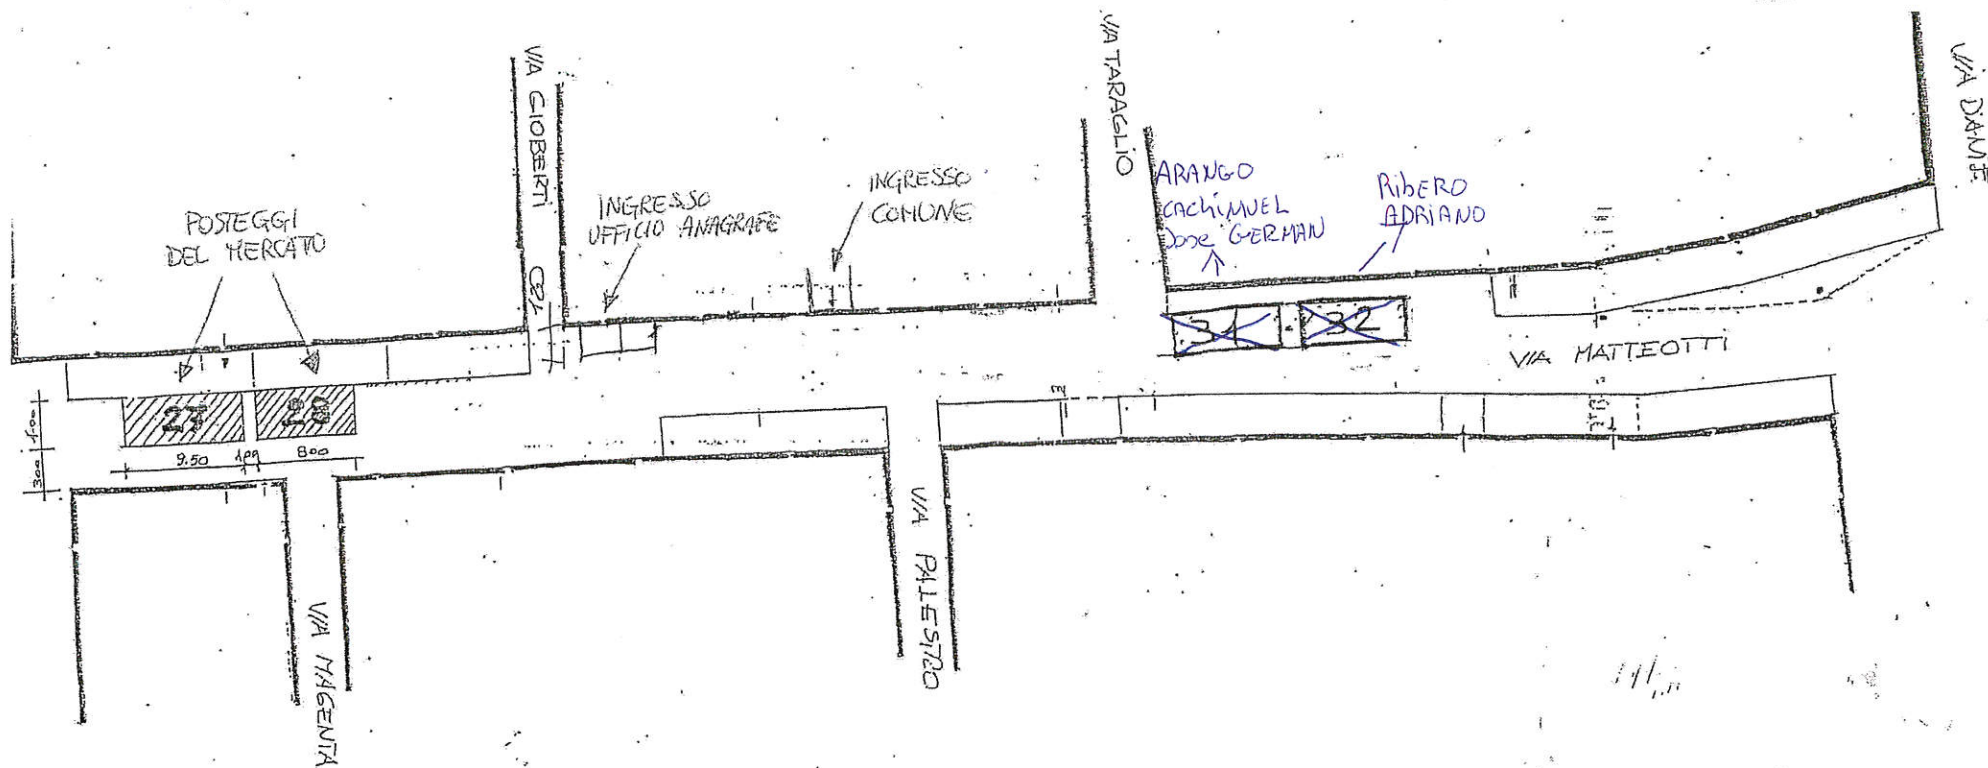

VIA MATTEOTTI

PORTICI - HOBBISTI

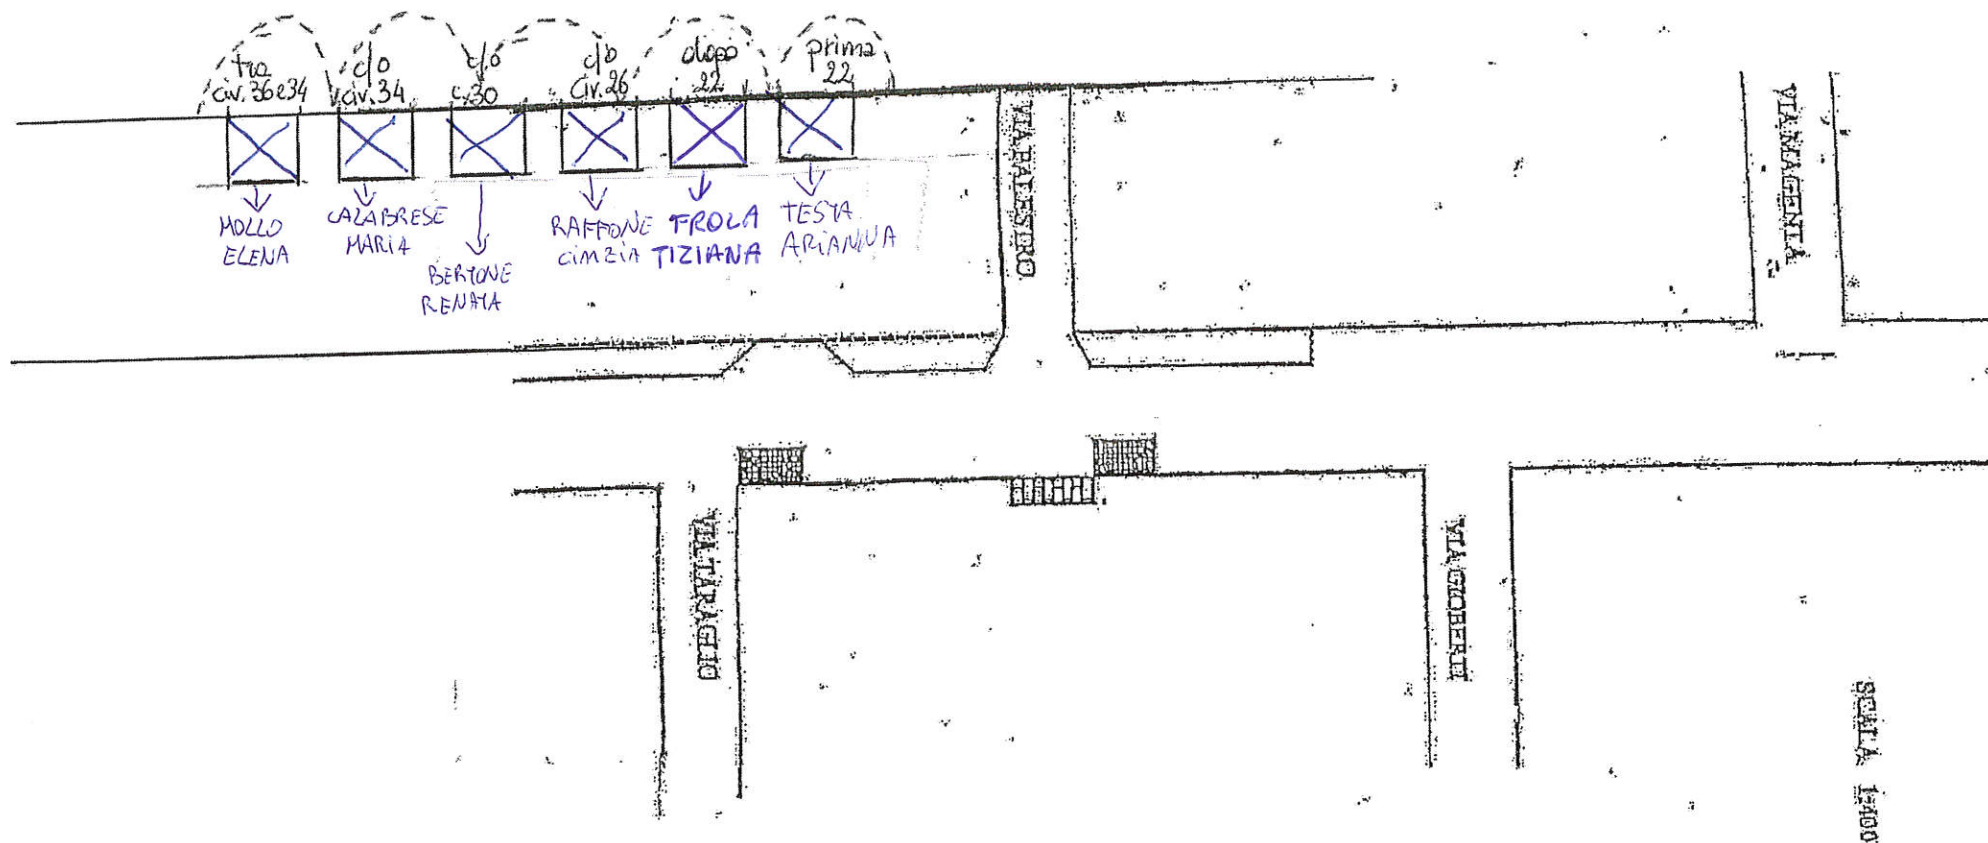

PIAZZAL. MASSA

ALVARO
DAVIDE

ARANDO
CACHIAVEL
CRISTIANO

VIA CAYOUR

VIA ROMA

SCALA 1:400

SPAZI NON
DISPONIBILI
(VEDI DELIBERA
(GIUNTA COMUNALE))

DIMENSIONE POSTEGGI

44	=	6x3
45	=	8x3
46	=	5x3
47	=	4x3
48	=	6x3
49	=	10x4
50	=	6x4
51	=	6x4
52	=	6x4
53	=	8x4
54	=	5x4



= PASSO GARRABILE/ENTRATE

= SPAZI LASCIATI LIBERI

= MARCIAPIEDE