



COMUNE DI MONTANARO

CITTA' METROPOLITANA DI TORINO

SETTORE FINANZIARIO
U.O. Risorse Umane e Commercio

Prot. n. 9936

Montanaro, 07 novembre 2023

FIERA DI SANTA CECILIA

18 NOVEMBRE 2023

1° GRADUATORIA



Il Responsabile del Settore
(AMIA TUZZO Alessandra)

	cognome	nome	numero e via posteggio	larg.	prof.	tot mq	data	prot.	titolo preferenziale	pec
1	Sig. AVETTA	Fabio (da Maelione G.)	posteggio n° 22 di Via C. Battisti	8,00	2,50	20,00	06/09/2023	7878	N. 26 Presenze 1995-2019-2021-2022	maglione.giuseppina@pec.it
2	Sig. GAYE	Ndiogou	posteggio n° 20 di Via C. Battisti	6,00	2,50	15,00	14/09/2023	8151	N. 23 Presenze 1998-2019-2021-2022	info@grservizi.eu
3	Sig. MALENGO	Fabrizio	posteggio n° 32 di Via G. Matteotti	4,50	3,00	13,50	16/08/2023	7462	N. 18 presenze 2003-2019 -2021-2022	fabrizio.malengo@hotmail.it
4	Sig. GARCIA PATINO	Manuel Natividad	posteggio n° 31 di Via C. Battisti	7,00	3,00	21,00	15/09/2023	8259	N. 15 Presenze 2005-2017-2019-2021-2022 R.D. 30/01/2006	demar@pec.it
5	Sig. ABOUSEIF	Adly (da Drammis)	posteggio n° 29 di Via C. Battisti	8,00	2,50	20,00	07/09/2023	7909	N.15 Presenze 1997-2006 - dal 2009 al 2011-2013- 2015-2016 R.D.17/01/2023	abouseifadly@pec.it
6	Sig. ANRANGO CACHIMUEL	Luis Rodrigo	posteggio n° 27 di Via C. Battisti	8,00	2,50	20,00	22/08/2023	7451	N.11 Presenze 2011-2016-2022	anrangobus@pec.it
7	Sig. ANRANGO CACHIMUEL	Jose German	posteggio n° 31 di Via G. Matteotti	8,00	2,50	20,00	28/09/2023	8596	N. 7 Presenze 2013-2015-2018-2019-2021-2022 R.D. 10/01/2011	anrangogerman@pec.it
8	Sig. ANRANGO CACHIMUEL	Cristiano	posteggio n° 44 di Via Roma	6,00	3,00	18,00	18/09/2023	8299	N. 7 Presenze 2015-2019-2021-2022 R.D. 24/02/2011	anrangocristiano@pec.it
9	Sig. PANATERO	Davide	posteggio n° 49 di Via Roma	10,00	4,00	40,00	08/09/2023	7941	N. 5 Presenza 2017-2019-2021-2022 R.D. 12/08/2003	davide1969@pec.it
10	Sig. CACHIMUEL ARELLANO	Nelson Rodrigo	posteggio n° 36 di Via C. Battisti	8,00	4,00	32,00	18/09/2023	8228	N. 5 Presenze 2015-2016-2019-2021-2022 R.D.20/05/2005	cachimuelnelson01@gmail.com
11	Sig. PRIORIS	Luca	posteggio n° 28 di Via C. Battisti	6,00	2,50	15,00	23/08/2023	7570	N. 3 Presenza 2019-2021-2022	priorisluc@pec.it
12	Sig. SAKHAOUI	Said	posteggio n° 32 di Via C. Battisti	8,00	2,50	20,00	06/06/2023	5303	N. 2 Presenza -2021-2022	priorisluc@pec.it
13	Sig. TONELLO	Stefano	posteggio n° 23 di Via C. Battisti	4,00	8,00	32,00	29/08/2023	7679	N. 0 Presenza R.D.21/11/2002	tonellostefano@pec.it
14	Sig. RIZZO	Pietro	posteggio n° 24 di Via C. Battisti	4,00	10,00	40,00	14/09/2023	8150	N. 0 Presenza R.D.11/04/2013	info@grservizi.eu
13	Sig. BUFFO	Juanito	posteggio n° 25 di Via C. Battisti	6,00	3,00	18,00	18/09/2023	8227	N. 0 Presenza R.D.10/08/2020	buffo.juanito@libero.it
16	Sig. YAMOUL	Abdelmijid	posteggio n° 26 di Via C. Battisti	8,00	4,00	32,00	16/10/2023	9216	Fuori tempo N. 0 Presenza R.D.16/12/2008	yamoulnkysen@gmail.com
17	Sig. AFFAOUJ	Hamid	posteggio n° 30 di Via C. Battisti	8,00	4,00	32,00	16/10/2023	9215	Fuori tempo N. 0 Presenza R.D. 23/12/2020	hamidaffaoui@yahoo.com
18	Sig. LE PERA	Tommaso	posteggio n° 33 di Via C. Battisti	7,50	3,00	22,50	31/10/2023	9740	Fuori tempo N. 0 Presenza R.D. 23/06/2022	84davidmacri@gmail.com
19	Sig. GIONI	Klaudio	posteggio n° 34 di Via C. Battisti	3,00	3,00	9,00	30/10/2023	9702	Fuori tempo N. 0 Presenza R.D. 19/06/2023	superioncesi@gmail.com
1	GALLEA	Alessandro	spazio non demilitato - Via G. Matteotti di fronte Banca	3,00	3,00	9,00	15/09/2023	8182	Produttore proprio - riservato N.14 Presenze dal 2008 al 2022	torrello_g@libero.it
1	FROLA	Tiziana	spazio non delimitato V. Matteotti sotto i portici - c/o dopo il n. 22	3,00	3,00	9,00	07/11/2023	9922	Fuori tempo - operatori proprio ingegno N. 8 Presenze dal 2014 al 2022	f_tizi@yahoo.it
2	RAFFONE	Cinzia	spazio non demilitato V. Matteotti sotto i portici - c/o n. 26	3,00	3,00	9,00	18/10/2023	9258	Fuori tempo - operatori proprio ingegno N. 4 Presenze 2015/2016/2017/2022	cinzialollo5@gmail.com
3	CALABRESE	Maria	spazio non demilitato V. Matteotti sotto i portici - c/o n. 34	1,50	70,00	105,00	18/10/2023	9223	Fuori tempo - operatori proprio ingegno N. 1 Presenza 2022	aldorazano@alice.it
4	RAFFONE	Lara	spazio non demilitato V. Matteotti sotto i portici - c/o n. 30	3,00	3,00	9,00	18/10/2023	9257	Fuori tempo - operatori proprio ingegno N. 0 Presenza	cinzialollo5@gmail.com
5	CASARSA	Tiziana	spazio non demilitato V. Matteotti sotto i portici - c/o prima il n. 22	3,00	3,00	9,00	23/10/2023	9425	Fuori tempo - operatori proprio ingegno N. 0 Presenza	tiz66@live.it
6	TALLARICO	Chiara	spazio non demilitato V. Matteotti sotto i portici - c/o tra il n. 34/36	3,00	3,00	9,00	25/10/2023	9536	Fuori tempo - operatori proprio ingegno N. 0 Presenza	ctalarico1998@libero.it

PIAZZA L. MASSA


SCALA 1:400

VIA CABBATIS

Handwritten signature


DIMENSIONE POSTEGGI


- 20 = 8X2,5
- 22 = 8X2,5
- 23 = 7X2,5
- 24 = 6X2,5
- 25 = 8X2,5
- 26 = 6X2,5
- 27 = 8X2,5
- 28 = 6X2,5
- 29 = 8X2,5
- 30 = 6X2,5
- 31 = 8X2,5

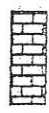 = PASSO CARRABILE/ENTRATA

 = SPAZI LASCIATI LIBERI

VIA CAFFARO

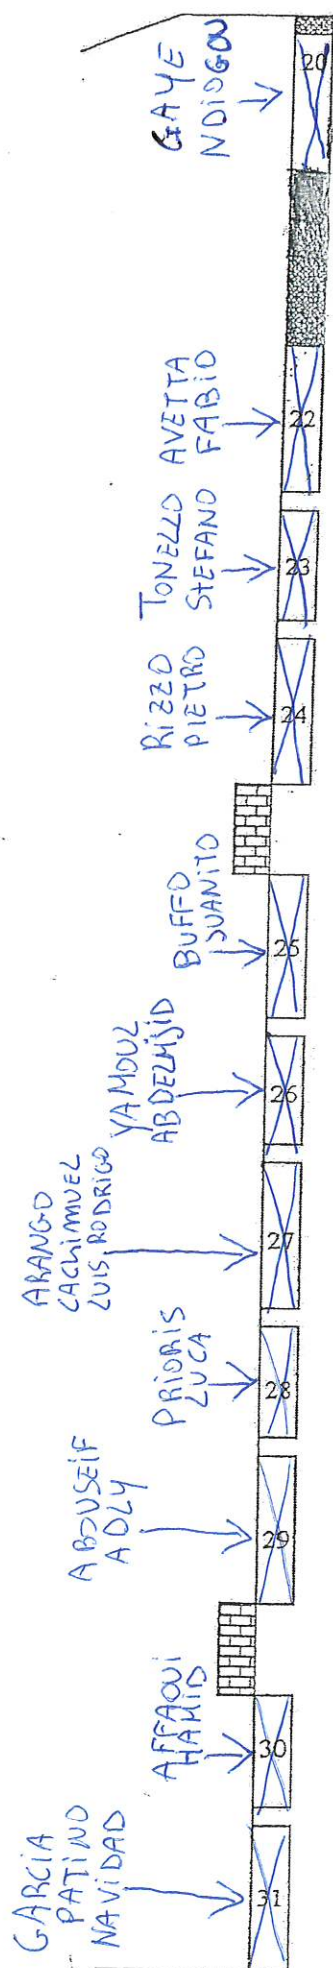

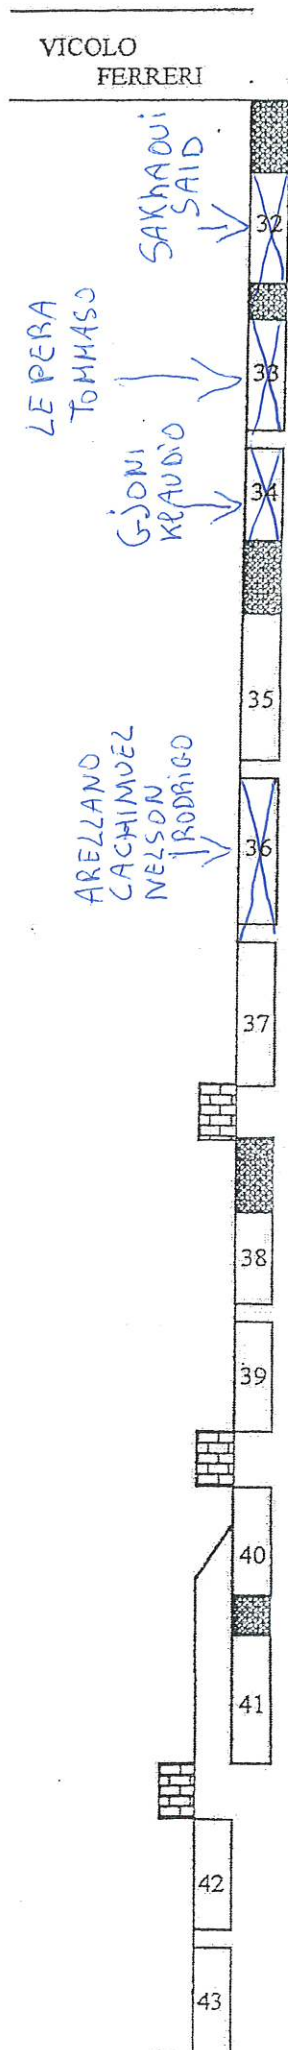


SCALA 1:400

Q

DIMENSIONE POSTEGGI

- 32 = 6X2,5
- 33 = 7X2,5
- 34 = 6X2,5
- 35 = 8X2,5
- 36 = 8X2,5
- 37 = 8X2,5
- 38 = 8X2,5
- 39 = 6X2,5
- 40 = 6X2,5
- 41 = 7X2,5
- 42 = 6X2,5
- 43 = 7X2,5

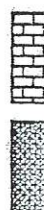

= PASSO CARRABILE/ENTRATA

= SPAZI LASCIATI LIBERI

PIAZZA L. MASSA

VIA CAVOUR

SCALA 1:400

VIA
A
R
O
M
A

DIMENSIONE POSTEGGI

44	=	6X3
45	=	8X3
46	=	5X3
47	=	4X3
48	=	6X3
49	=	10X4
50	=	6X4
51	=	6X4
52	=	6X4
53	=	8X4
54	=	5X4



= PASSO CARRABILE/ENTRATE

= SPAZI LASCIATI LIBERI

= MARCIAPIEDE

PANATERO
DAVIDE

ARANGO
CACHIMUEZ
CRISTIANO

Via Matteotti

Scala 1:400


Boa L. 1881

VIA MAGENTA


VIA GIOBERTI

VIA FALESTRO

VIA TARAGLIO

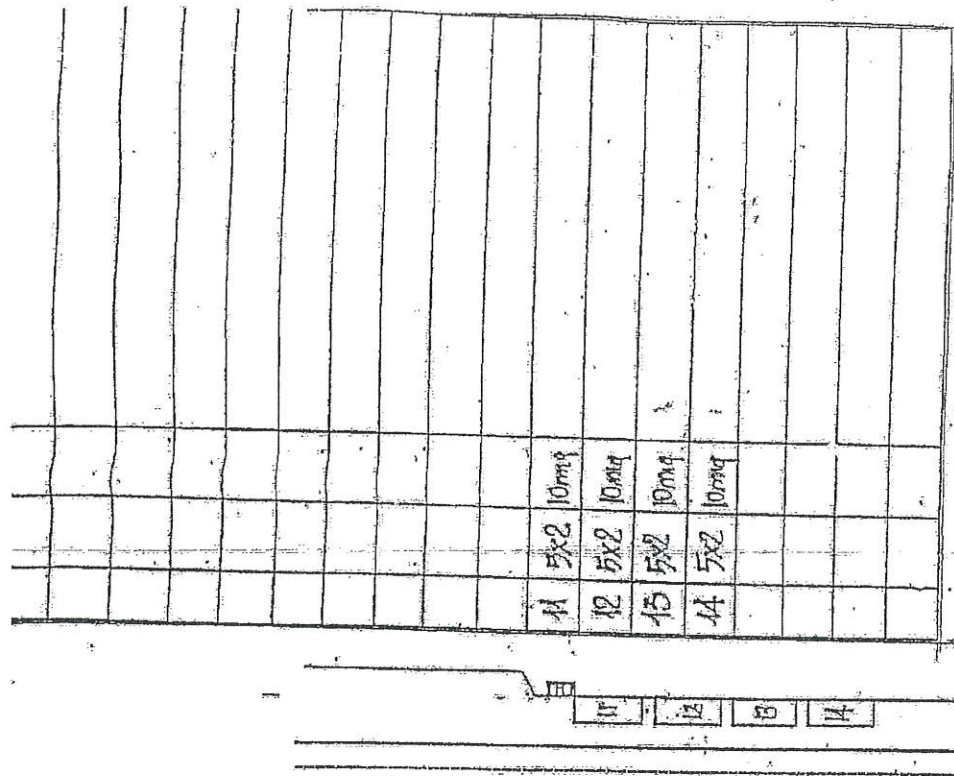

PASSO CARRABILE/ENKATE
SPAZZIASCUATILIBER

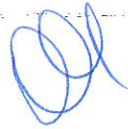

VIA MATTEOTTI

PORTICI - HOBBISTI



VIA MAGENTA

VIA BALESTRO

VIA GROBERII

VIA TARAGLIO

SCALA 1:400