



COMUNE DI MONTANARO

CITTA' METROPOLITANA DI TORINO

SETTORE FINANZIARIO

U.O. Risorse Umane e Commercio

Prot. 10812 del 12/11/2019

Montanaro, 12/11/2019

FIERA DI SANTA CECILIA 23 NOVEMBRE 2019

1° GRADUATORIA



Il Responsabile del Settore
(AMATUZZO Alessandra)


	cognome	nome	numero e via posteggio	larg.	prof.	lot mq	data	prot.	titolo preferenziale
1	Sig. Avetta	Fabio (da Maglione G.)	posteggio n° 22 di Via C. Battisti	8,00	2,50	20,00	06/09/2019	8505	N.24 Presenze 1995-2018
2	Soc. ARTIGIANA SNC	di Coero Borga S.	Spazio non delimitato via G. Matteotti a fianco portone comunale	4,00	3,00	12,00	07/08/2019	7878	N. 22 Presenze 1997-2018
3	Sig. GAYE	Ndiogou	posteggio n. 26 di Via C. Battisti	6,00	2,50	15,00	16/09/2019	8819	N. 21 Presenze 1998-2018
4	Sig. GRASSO	Davide(ex Malerba Albert)	posteggio n. 20 di via C. Battisti	8,00	2,50	20,00	20/08/2019	8137	N. 20 Presenze 1999-2018
5	Sig. GARCIA CRUZ	Joe' Paolo	posteggio n. 24 di Via C. Battisti	6,00	2,50	15,00	16/09/2019	8809	N.17 Presenze 2001-2018
6	Sig. GLORIOSO	Vincenzo	posteggio n. 32 Via C. Battisti	6,00	2,50	15,00	20/08/2019	8125	N.15 Presenze 2003- 2009-12-13-14-15-16 -17-18
7	Sig. GARCIA PATINO	Manuel Natividad	posteggio n. 31 di Via C. Battisti	8,00	2,50	20,00	16/09/2019	8814	N. 13 Presenze 2005-2017
8	Sig. MALENGO	Fabrizio	posteggio n.11 di Via Matteotti	5,00	2,00	10,00	05/09/2019	8453	N.12 presenze 2003-2018
9	Sig. MALDONADO SANTILLAN	Jaime	posteggio n° 25 di via C. Battisti	8,00	2,50	20,00	28/08/2019	8275	N.9 Presenze 2010-2018
10	Sig.ra GALLI	Giuseppina	posteggio n. 23 di Via C. Battisti	7,00	2,50	17,50	09/09/2019	8540	N.9 Presenze 2010-18
11	Sig. MANNARELLA	Gerardo	posteggio n. 37 di Via C. Battisti	8,00	2,50	20,00	23/08/2019	8192	N.8 Presenze 2009-2016-2018
12	Sig. ANRANGO CACHIMUEL	Luis Rodrigo	posteggio n. 27 di Via C. Battisti	8,00	2,50	20,00	26/08/2019	8217	N.7 Presenze 2011-2016-2018
13	Sig.ra ARELLANO CACHIGUANGO	Myriam Azucena	posteggio 13 - 14 di Via Matteotti	10,00	2,00	20,00	04/09/2019	8438	N. 4 Presenze 2015 - 2017 -2018
14	Sig. ANRANGO CACHIMUEL	Cristiano	posteggio n. 44 di via Roma	6,00	3,00	18,00	17/09/2019	8854	N. 4 Presenze 2015-2016 -2017-2018
15	Sig. PANATERO	Davide	posteggio n.49 di Via Roma	10,00	4,00	40,00	23/08/2019	8191	N.2 Presenza 2017-2018
16	Sig.ra SPATARO	Giuseppina	posteggio n. 36 Via Battisti	8,00	2,50	20,00	23/09/2019	8973	N.1 Presenza 2018
17	Sig. PRIORIS	Luca	posteggio n. 28 Via Battisti	6,00	2,50	15,00	30/08/2019	8308	Nessuna presenza R.D. 13/04/2001
18	Sig. ALMONDO	Sergio	posteggio n. 30 Via Battisti	6,00	2,50	15,00	06/09/2019	8500	Nessuna presenza R.D. 19/01/2004
19	Soc. IL PIEMONTESE	di Cirio Ettore	posteggio n. 29 Via Battisti	8,00	2,50	20,00	11/03/2019	2499	Nessuna presenza R.D. 12/12/2018
20	Sig. ra BUONCRISTIANI	Tiziana	posteggio n. 35 di V. Battisti	8,00	2,50	20,00	01/10/2019	9250	Fuori tempo N. 5 Presenze 2013-2015-2018
21	Sig. VALLE	Luca	posteggio n.33 Via Battisti	7,00	2,50	17,50	10/10/2019	9651	Fuori tempo N.5 Presenze 2014-2015-2017-2018
22	Sig. ANRANGO CACHIMUEL	Jose German	posteggio n. 31 di V. Matteotti	8,00	2,50	20,00	02/10/2019	9276	Fuori tempo N. 4 Presenze 2013-2015-2018
23	Sig.ra OLIVERO	Esmeralda	posteggio n. 40 Via C. Battisti	6,00	2,50	15,00	25/09/2019	9044	Fuori tempo Nessuna presenza R.D. 14/01/1992
1	Sig. GALLEA	Alessandro	spazio non delimitato - Via G. Matteotti di fronte Costa Tania	3,00	3,00	9,00	23/09/2019	8958	Produttore proprio - riservato N. 11 Presenze dal 2008 al 2018

1	Sig.TRIOLO	Michele	spazio non delimitato - Via C. Battisti davanti la tabaccheria	3,00	3,00	9,00	11/11/2019	10762	Espositori Fuori tempo n. 1 presenza 2018
2	Sig.ra DUINO	Rosa	spazio non delimitato V. Matteotti davanti banca	3,00	2,00	6,00	23/10/2019	10027	Espositori Fuori tempo
1	Sig.ra FROLA	Tiziana	spazio non delimitato V.Matteotti sotto i portici - dopo il civico n.22	3,00	2,00	6,00	05/11/2019	10507	Fuori tempo opere del proprio ingegno N. 5 Presenze 2014-2015-2016-2017-2018
2	Sig.ra SUPPO	Luciana	spazio non delimitato a destra portone comune vicino alla ENDAS	3,00	3,00	9,00	04/11/2019	10419	Fuori tempo opere del proprio ingegno N.4 Presenza 2015-2018
3	Sig. GRISENDI	Gastone	spazio non delimitato V. Matteotti prima civico 22	3,00	2,00	6,00	17/10/2019	9866	Fuori tempo Nessuna presenza

PIAZZA L. MASSA

SCALA 1:400

V - A - C - B - A - T - T - I - S - T - I

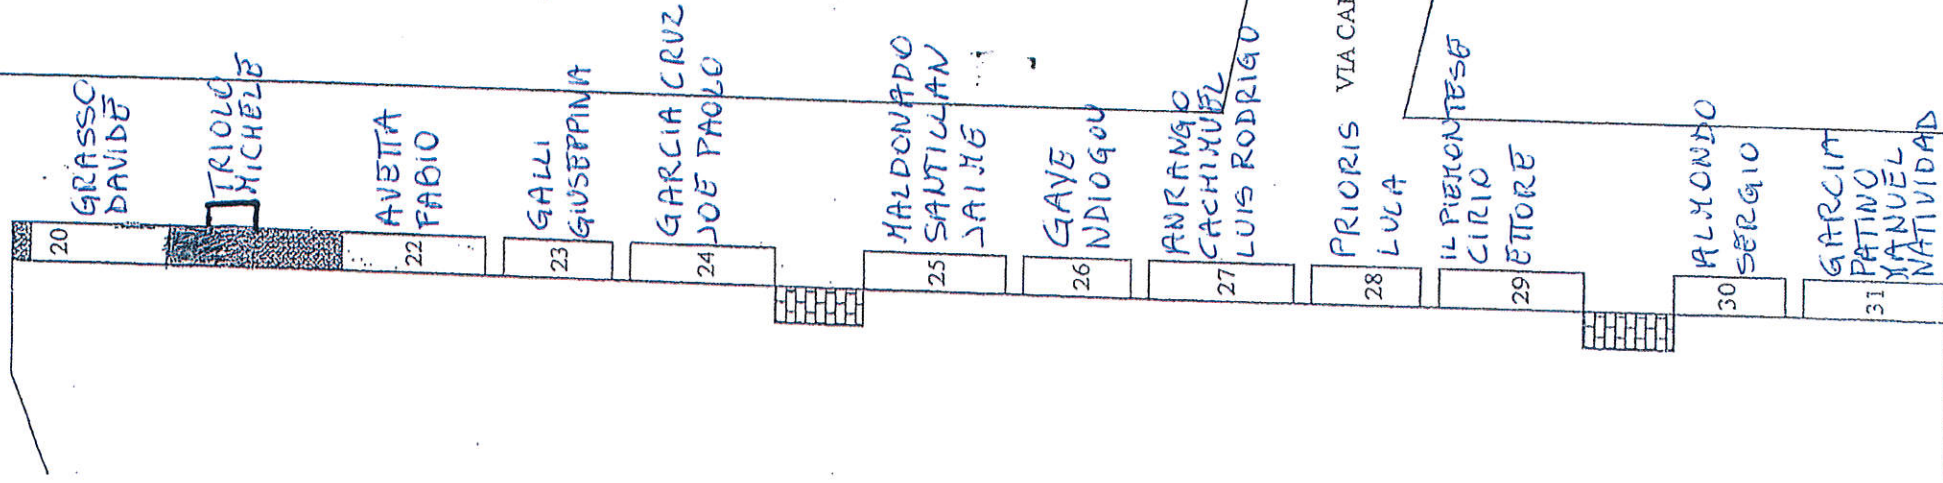

DIMENSIONE POSTEGGI

20 = 8X2,5
22 = 8X2,5
23 = 7X2,5
24 = 6X2,5
25 = 8X2,5
26 = 6X2,5
27 = 8X2,5
28 = 6X2,5
29 = 8X2,5
30 = 6X2,5
31 = 8X2,5



= PASSO CARRABILE/ENTRATA



= SPAZI LASCIATI LIBERI

VICOLO
FERRERI

GLORIOSO
VINCENTO

SCALA 1:400

33 VALLE
LUCIA

35 BUONCRISTIANI
TIZIANA

36 SPATARO
GIUSEPPINA

37 MANUATULLA
GERARDO

38

40 OLIVERO
ESMERALDA

41

42

43

DIMENSIONE POSTEGGI


32 = 6x2,5
33 = 7x2,5
35 = 8x2,5
36 = 8x2,5
37 = 8x2,5
38 = 7x2,5
40 = 6x2,5
41 = 7x2,5
42 = 6x2,5
43 = 7x2,5

= PASSO CARRABILE ENTRATA

= SPAZI LASCIATI LIBERI

Handwritten signature

COMUNE DI MONTANARO Provincia di Torino
DISPOSIZIONE AREA MERCATO VIA G. MATTEOTTI
PLANIMETRIA SCALA 1/400
1/1/1980

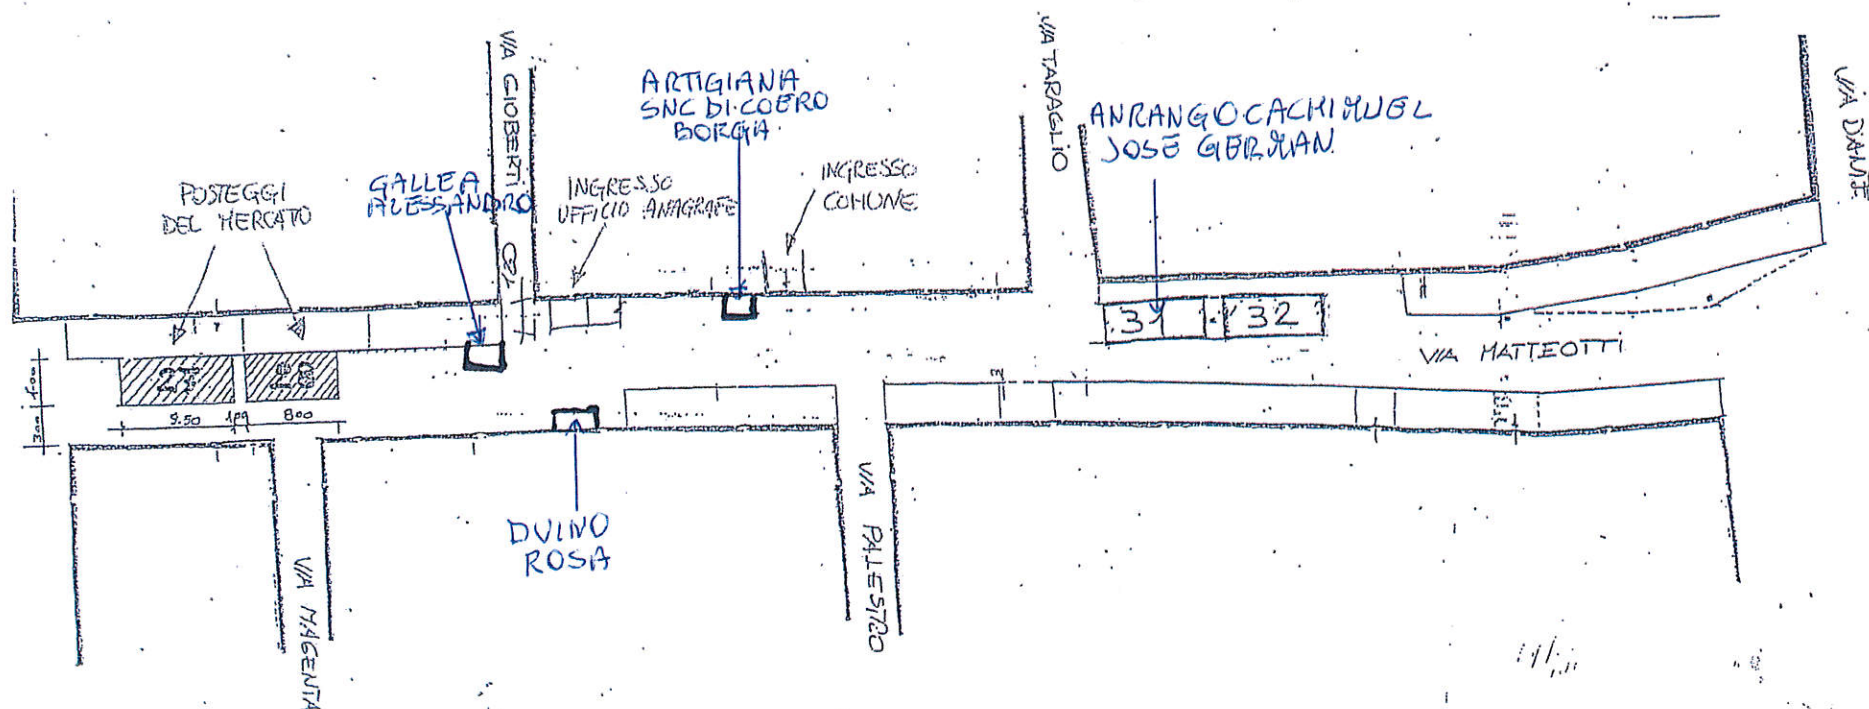

VIA CAYOUR

ANRANEO
CACHIHUËL CRISTIANO

SCALA 1:400

Y A ROSA

DIMENSIONE POSTEGGI

44	=	6X3
45	=	8X3
46	=	5X3
47	=	4X3
48	=	6X3
49	=	10X4
50	=	6X4
51	=	6X4
52	=	6X4
53	=	8X4
54	=	5X4

PANATERO
DAVIDE

49

50

51

52

53

54

= PASSO CARRABILE/ENTRATE

= SPAZI LASCIATI LIBERI



DIMENSIONE POSTEGGI

44	=	6x3
45	=	8x3
46	=	5x3
47	=	4x3
48	=	6x3
49	=	10x4
50	=	6x4
51	=	6x4
52	=	6x4
53	=	8x4
54	=	5x4


==
PASSO CARRABILE/ENTRATA

==
SPAZI LASCIATI LIBERI

= MARCIAPIDE

VIA MATTEOTTI

PORTICI - OPERATORI PROPRIO INGEGNO

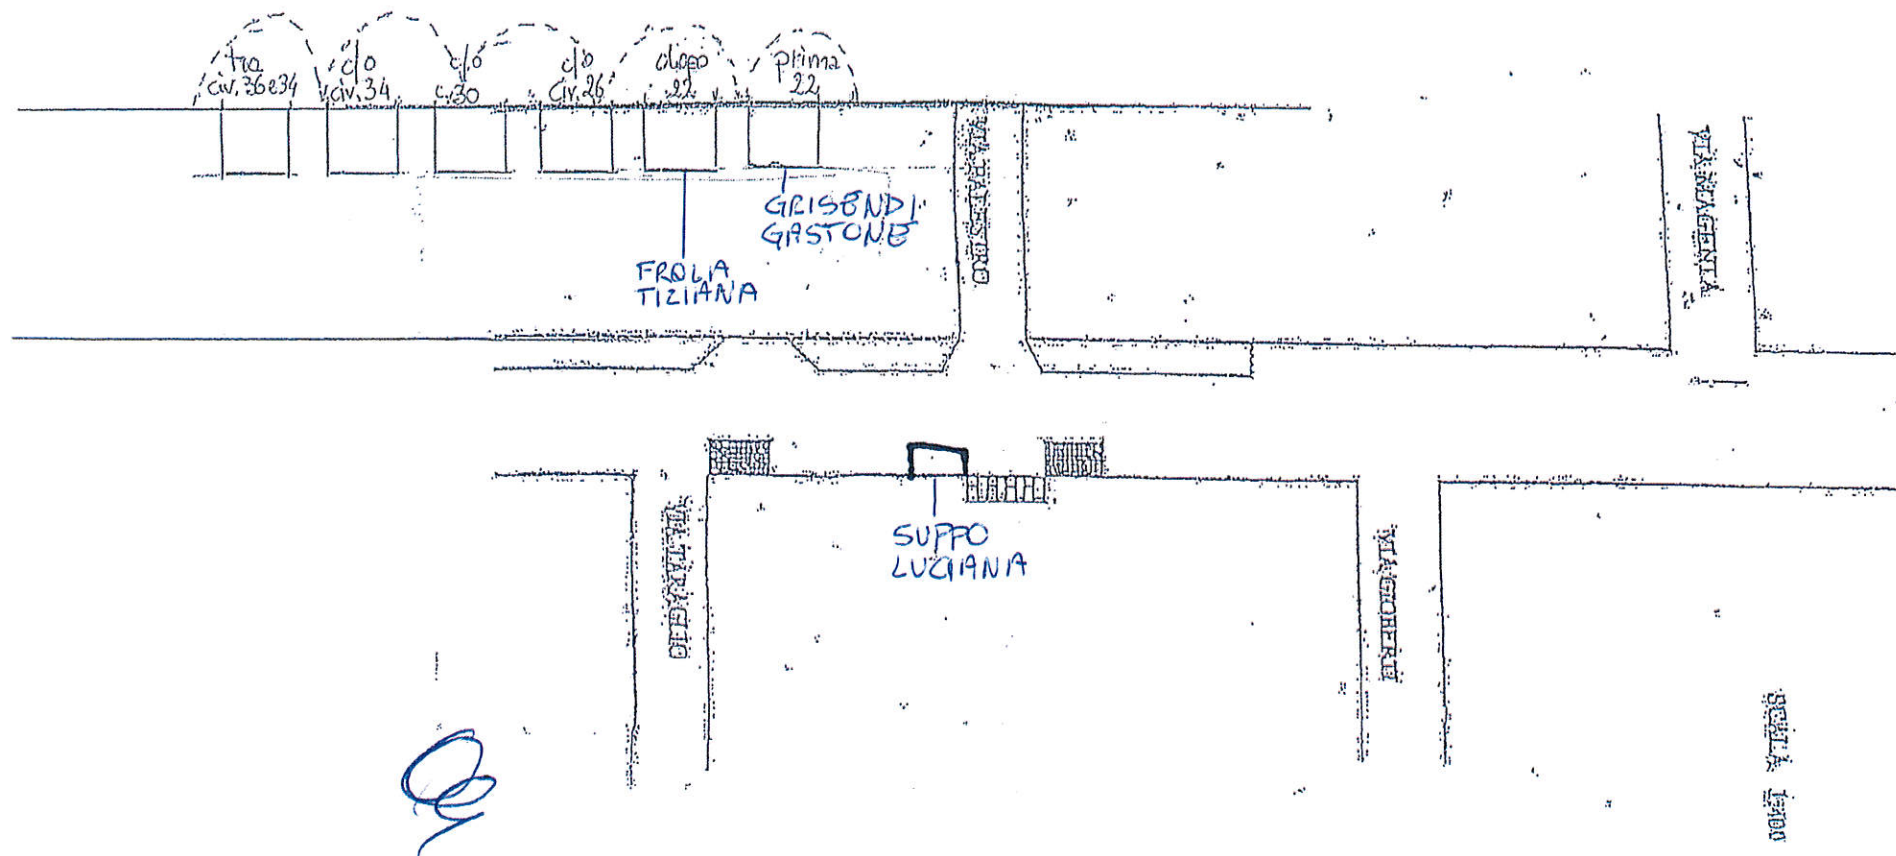




VIA VARESE

VICOLO
ALMASIO

DTA77AT X'ASCA

VIA ROMA

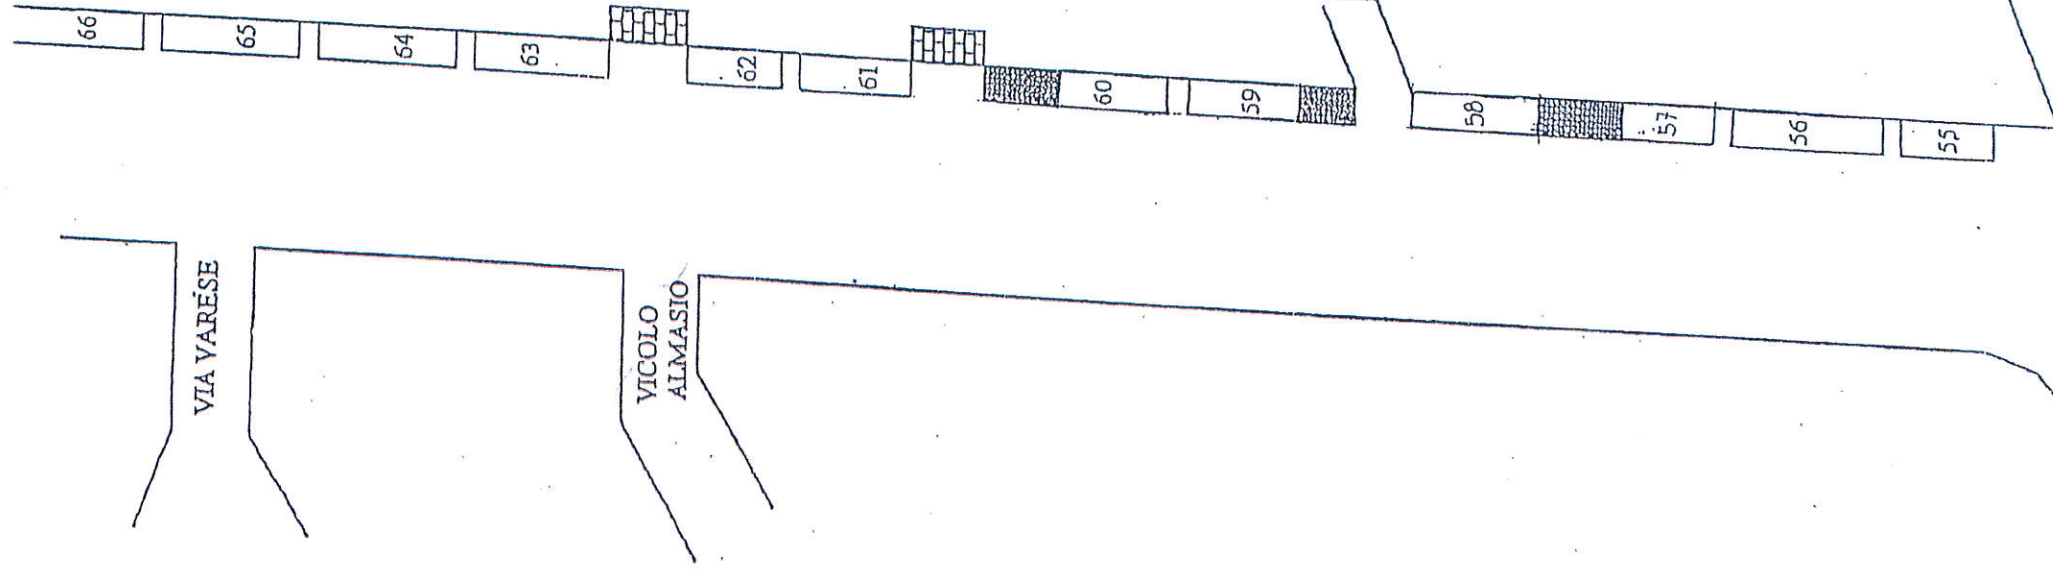

DIMENSIONE POSTEGGI

55	=	5×2
56	=	8×2
57	=	5×2
58	=	7×2
59	=	6×2
60	=	6×2
61	=	6×2
62	=	5×2
63	=	7×2
64	=	7×2
65	=	7×2
66	=	7×2

= PASSO CARRABILE/ENTRATA

= SPAZI LASCIATI LIBERI