



COMUNE DI MONTANARO

CITTA' METROPOLITANA DI TORINO

SETTORE FINANZIARIO

U.O. Risorse Umane e Commercio

Montanaro, 27/11/2019

Prot. n. 11469 del 27/11/2019

FIERA DI SANTA CECILIA 30 NOVEMBRE 2019

MERCATO A CADENZA ULTRAMENSILE PERIODICA (AREE EX ART. 2 COMMA 7 LEGGE 112/90)

2° GRADUATORIA di cui all'art. 7 del **REGOLAMENTO DI MERCATO SU AREE PUBBL.** adottato con delibera di C.C. n. 52 del 16/11/99



Il Responsabile del Settore
(AMATUZZO Alessandra)


	cognome	nome	numero e via posteggio	larg.	prof.	Tot mq	data	prot.	titolo preferenziale
3	CACHIMUEL ARELLANO	Nelson	posteggio n. 38 di Via C. Battisti	7,00	2,50	17,50	14/11/2019	10906	Fuori tempo N. 3 Presenze 2015-2016-2018 R.D. 20/05/2005
2	DE LUCA	Piercarlo	posteggio n. 12 di Via Matteotti	5,00	2,00	10,00	18/11/2019	10993	produttore domanda fuori tempo dopo 1° graduatoria Nessuna presenza



PIAZZA L. MASSA

VIA CUBATTINI

SCALA 1:400

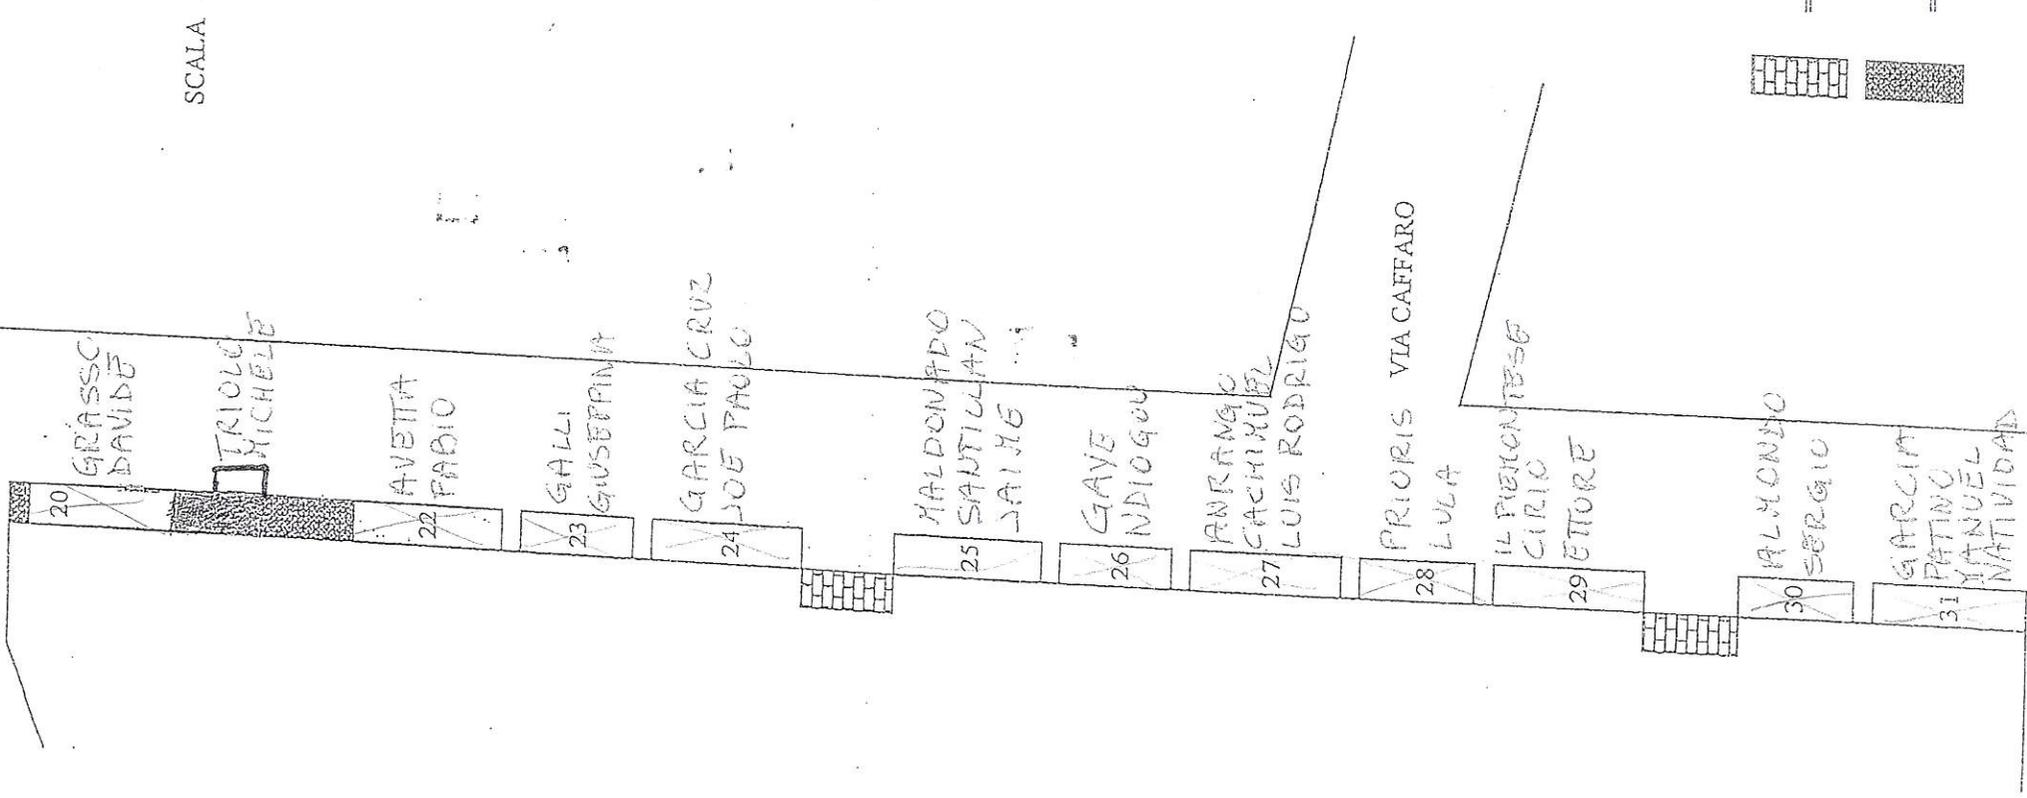

DIMENSIONE POSTEGGI

- 20 = 8X2,5
- 22 = 8X2,5
- 23 = 7X2,5
- 24 = 6X2,5
- 25 = 8X2,5
- 26 = 6X2,5
- 27 = 8X2,5
- 28 = 6X2,5
- 29 = 8X2,5
- 30 = 6X2,5
- 31 = 8X2,5

Handwritten signature

VICOLO
FERRERI

32 GLORIOSO
33 VINCENZO

34 VALLE
LUCA

35 BUONCRISTIANI
TIZIANA

36 SPATARO
GIUSEPPINA

37 MANNARELLA
GERARDO

38 CACIMMIELLO
ARCIANGELI
NELSON

40 OLIVERO
ESMERALDA

41

42

43

SCALA 1:400

DIMENSIONI POSTEGGI

32	=	6X2,5
33	=	7X2,5
34	=	8X2,5
35	=	8X2,5
36	=	8X2,5
37	=	8X2,5
38	=	7X2,5
40	=	6X2,5
41	=	7X2,5
42	=	6X2,5
43	=	7X2,5



= PASSO CARRABILE/ENTRATA



= SPAZI LASCIATI LIBERI

