



COMUNE DI MONTANARO

CITTA' METROPOLITANA DI TORINO

SETTORE FINANZIARIO

U.O. Risorse Umane e Commercio

Prot. n. 10992

Montanaro, 20 Novembre 2025

FIERA DI SANTA CECILIA 22 NOVEMBRE 2025

2° GRADUATORIA

Il Responsabile del Settore
(AMATUZZO Alessandra)

	cognome	nome	numero e via posteggio	larg.	prof.	Tot mq	data	prot.	titolo preferenziale	pec
1	FERRO	STEFANO	posteggio n° 32 e 33 di Via C.Battisti	8,00	2,50	20,00	13/11/2025	10742	Nessuna Presenza	ferrobonanno@gmail.com
2	CIMINO	CATERINA	posteggio n° 45 di Via Roma	8,00	3,00	24,00	17/11/2025	10875	Nessuna Presenza	foodmrberto@gmail.com
3	TAPPERO	FEDERICA	posteggio n. 13 di Via G. Matteotti	5,00	3,00	15,00	18/11/2025	10901	Nessuna Presenza	federica.tappero70@gmail.com
4	DEMARIA	MICHELA	posteggio n° 34 di Via C.Battisti	6,00	2,50	15,00	13/11/2025	10751	Nessuna Presenza	info@servizimida.com
1	ROSSANESE	LUNA	spazio non demilitato - Via G. Matteotti (come da planimetria allegata con spazio evidenziato)	3,00	3,00	9,00	14/11/2025	10793	Operatori proprio ingegno Nessuna Presenza	luna.rossanese85@gmail.com
2	RUSSOTTO	ROSALIA	spazio non demilitato - Via G. Matteotti (come da planimetria allegata con spazio evidenziato)	6,00	3,00	18,00	17/11/2025	10862	Operatori proprio ingegno Nessuna Presenza	rosaliaia@libero.it
3	MARIOTTI	ALICE	spazio non demilitato - Via G. Matteotti (come da planimetria allegata con spazio evidenziato)	3,00	3,00	9,00	19/11/2025	10937	Operatori proprio ingegno Nessuna Presenza	febbraio89@gmail.com

VICOLO
FERRERI

FERRO 3
BONAMMO

SCALA 1:400

DE MARA
MICHELA


DIMENSIONE POSTEGGI

- 32 = 6X2,5
- 33 = ~~4~~7X2,5
- 34 = 6X2,5
- 35 = 8X2,5
- 36 = 8X2,5
- 37 = 8X2,5
- 38 = ~~5~~8X2,5
- 39 = 6X2,5
- 40 = 6X2,5
- 41 = 7X2,5
- 42 = 6X2,5
- 43 = 7X2,5

PRODUTTORE

= PASSO CARRABILE/ENTRATA

= SPAZI LASCIATI LIBERI

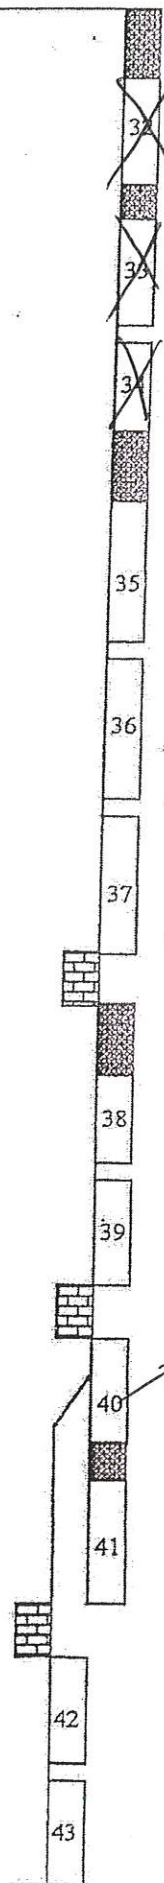

PIAZZA L. MASSA

VIA CAVOUR

CIMINO CATERENA

SCALA 1:400

VIA
ROMA

DIMENSIONE POSTEGGI

44	=	6X3
45	=	8X3
46	=	5X3
47	=	4X3
48	=	6X3
49	=	10X4
50	=	6X4
51	=	6X4
52	=	6X4
53	=	8X4
54	=	5X4

= PASSO CARRABILE/ENTRATE

= SPAZI LASCIATI LIBERI

= MARCIAPIEDE

PIAZZA L. MASSA

SCALA 1:400

V
I
A
C
B
A
T
T
I
S
T
I

DIMENSIONE POSTEGGI

~~20 = 8X2,5~~

22 = 8X2,5

23 = 8X2,5

24 = 6X2,5

25 = 8X2,5

26 = 6X2,5

27 = 7X2,5


28 = 6X2,5

29 = 8X2,5

30 = 6X2,5

31 = 8X2,5

VIA CAFFARO

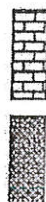

= PASSO CARRABILE/ENTRATA

= SPAZI LASCIATI LIBERI

VIA DANTE

VIA MATTEOTTI

VIA TARAGLIO

VIA PALLESTRO

A RUSSOTTO ROSAUA

VIA MAGENTA

INGRESSO
CONVENE

INGRESSO
UFFICIO AMMINISTRAZIONE

VIA GIOBERTI

ROSSANESI
LUNA

POSTEGGI
DEL MERCATO

COMUNE DI MONTALBAPO
Provincia di Torino
DISPOSIZIONE AREA MERCATO
VIA G. MATTEOTTI
PLANTERBA SOTTO L'ALTO
PROVA COSTRUTTIVA

[Handwritten signature]

SCALA 1:400

VIA SAGENTA

VIA GIOBERTI

VIA TARAGLIO

VIA FALESTRO

Via matteotti

[illegible]