COMMITTENTE

COMUNE DI MONTANARO
Via G. Matteotti 13
10017 Montanaro (TO)

OGGETTO

Lavori di messa in sicurezza campanile comunale del complesso vittoniano

UBICAZIONE

Piazza della Chiesa 4
Montanaro (TO), 10017

STATO DI FATTO
RILIEVO GEOMETRICO E MATERICO:
PIANTE

CONTENUTO

CODICE ELABORATO: ARC.SDF.02

LIVELLO: DEF/ESE

SCALA: - - -

EMISSIONE, n.	REV. n.	DATA	REDATTO	APPROV.
Prima emissione	Rev. 0	23/05/2021	DB	VC

Progettisti

Tetrastudio Architetti Associati
Corso Agnelli, 101 - Torino
tel. 011.0687791
email: info@tetra-studio.it
Arch. MARCO VASCHETTI
Ord. Arch. Prov. TO - n.5413
nella qualità di legale rappresentante

TETRA STUDIO architetti associati

KEY PLAN

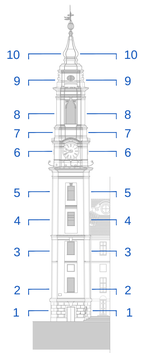

LEGENDA

- OGGETTO ESCLUSO DALL' INTERVENTO
- INGRESSO

LEGENDA MATERIALI

- MURATURA IN LATERIZIO
- MURATURA IN LATERIZIO E PIETRA
- LATERIZIO (solaio)
- LEGNO (solaio)
- MATERIALE LAPIDEO (gradini, davanzali esterni ,lose)
- INTONACO (imbotti aperture)
- RAME (copertura)
- SOLAIO IN BLOCCHETTI DI PIETRA

PIANTA LIV.3 scala 1:50

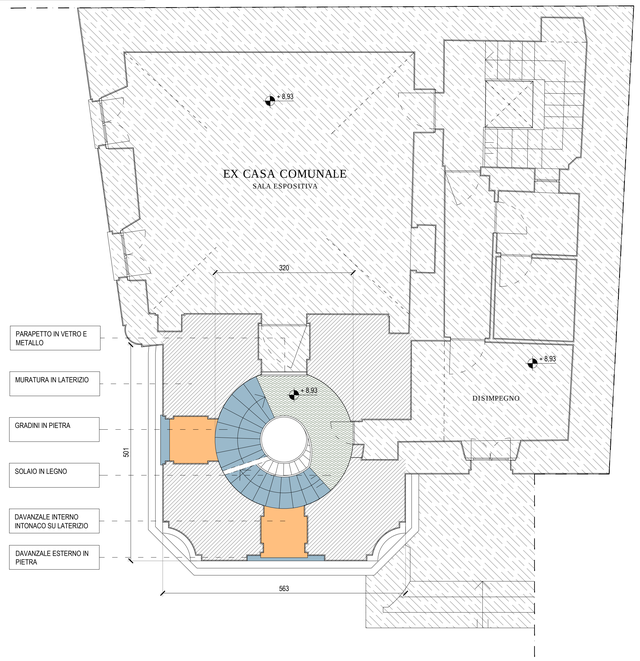

PIANTA LIV. 2 scala 1:50

PIANTA LIV. 1 scala 1:50

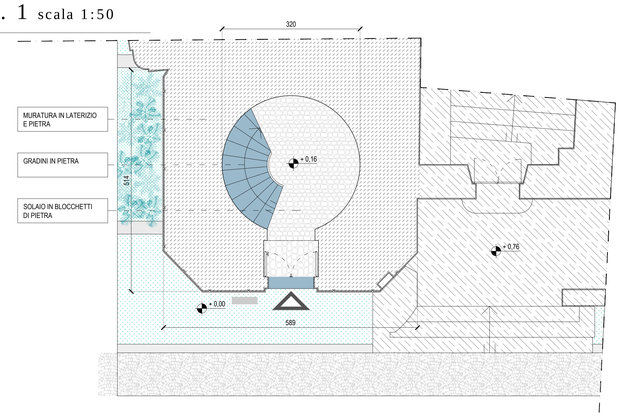

PIANTA LIV. 7 scala 1:50

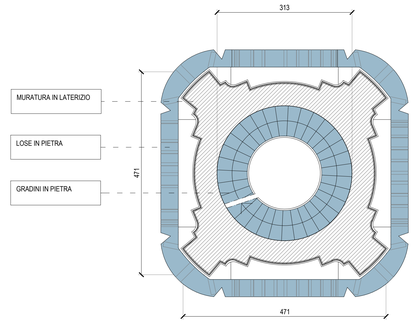

PIANTA LIV. 6 scala 1:50

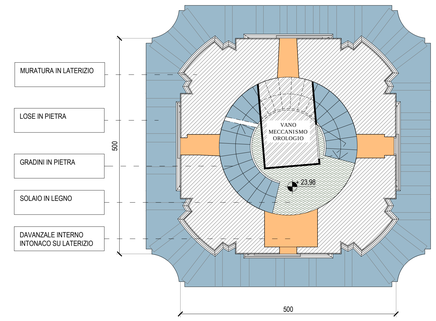

PIANTA LIV. 5 scala 1:50

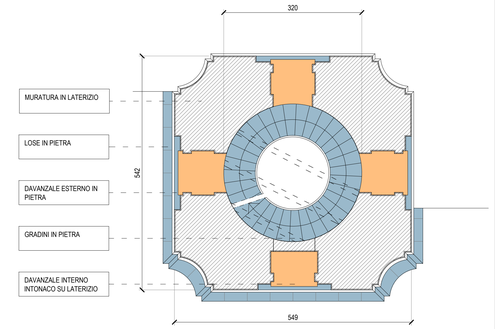

PIANTA LIV. 4 scala 1:50

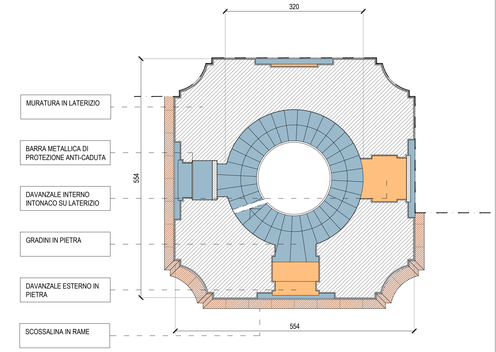

RIPRESE FOTOGRAFICHE

PIANTA LIV. 10 scala 1:50

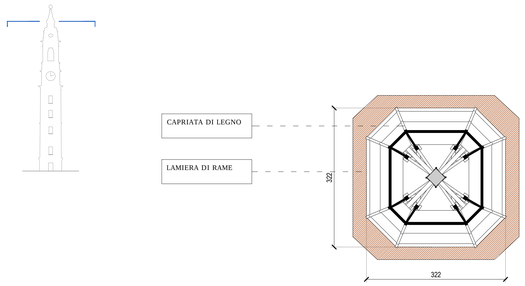

PIANTA LIV. 9 scala 1:50

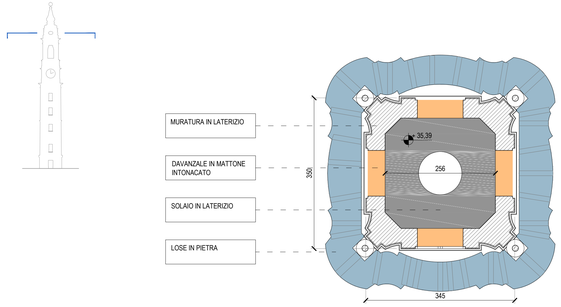
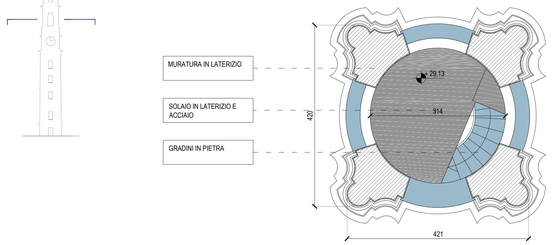
PIANTA LIV. 8 scala 1:50