COMMITTENTE

COMUNE DI MONTANARO
Via G. Matteotti 13
10017 Montanaro (TO)

OGGETTO

Lavori di messa in sicurezza campanile comunale del complesso vittoniano

UBICAZIONE

Piazza della Chiesa 4
Montanaro (TO), 10017

STATO DI FATTO
RILIEVO GEOMETRICO E MATERICO:
CONTENUTO **SEZIONI**

CODICE ELABORATO
ARC.SDF.05

LIVELLO
DEF/ESE

SCALA
- - -

EMISSIONE. n.	REV. n.	DATA	REDATTO	APPROV.
Prima emissione	Rev. 0	23/05/2021	DB	VC

Progettisti

Tetrastudio Architetti Associati
Corso Agnelli, 101 - Torino
tel. 011.0687791
email: info@tetra-studio.it
Arch. MARCO VASCHETTI
Ord. Arch. Prov. TO - n.5413
nella qualità di legale rappresentante

TETRA STUDIO
architetti associati

KEY PLAN

area intervento
area esclusa dall'intervento

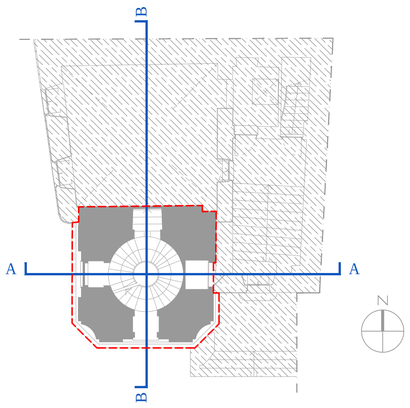

LEGENDA MATERIALI

- MURATURA IN LATERIZIO
- MURATURA IN LATERIZIO E PIETRA
- PIETRA (gradini, davanzali esterni, lose)
- MATTONI A VISTA (interno)
- LEGNO (solaio)
- RAME
- ACCIAIO

RIPRESE FOTOGRAFICHE

SEZIONE A-A

SCALA 1:50

SEZIONE B-B
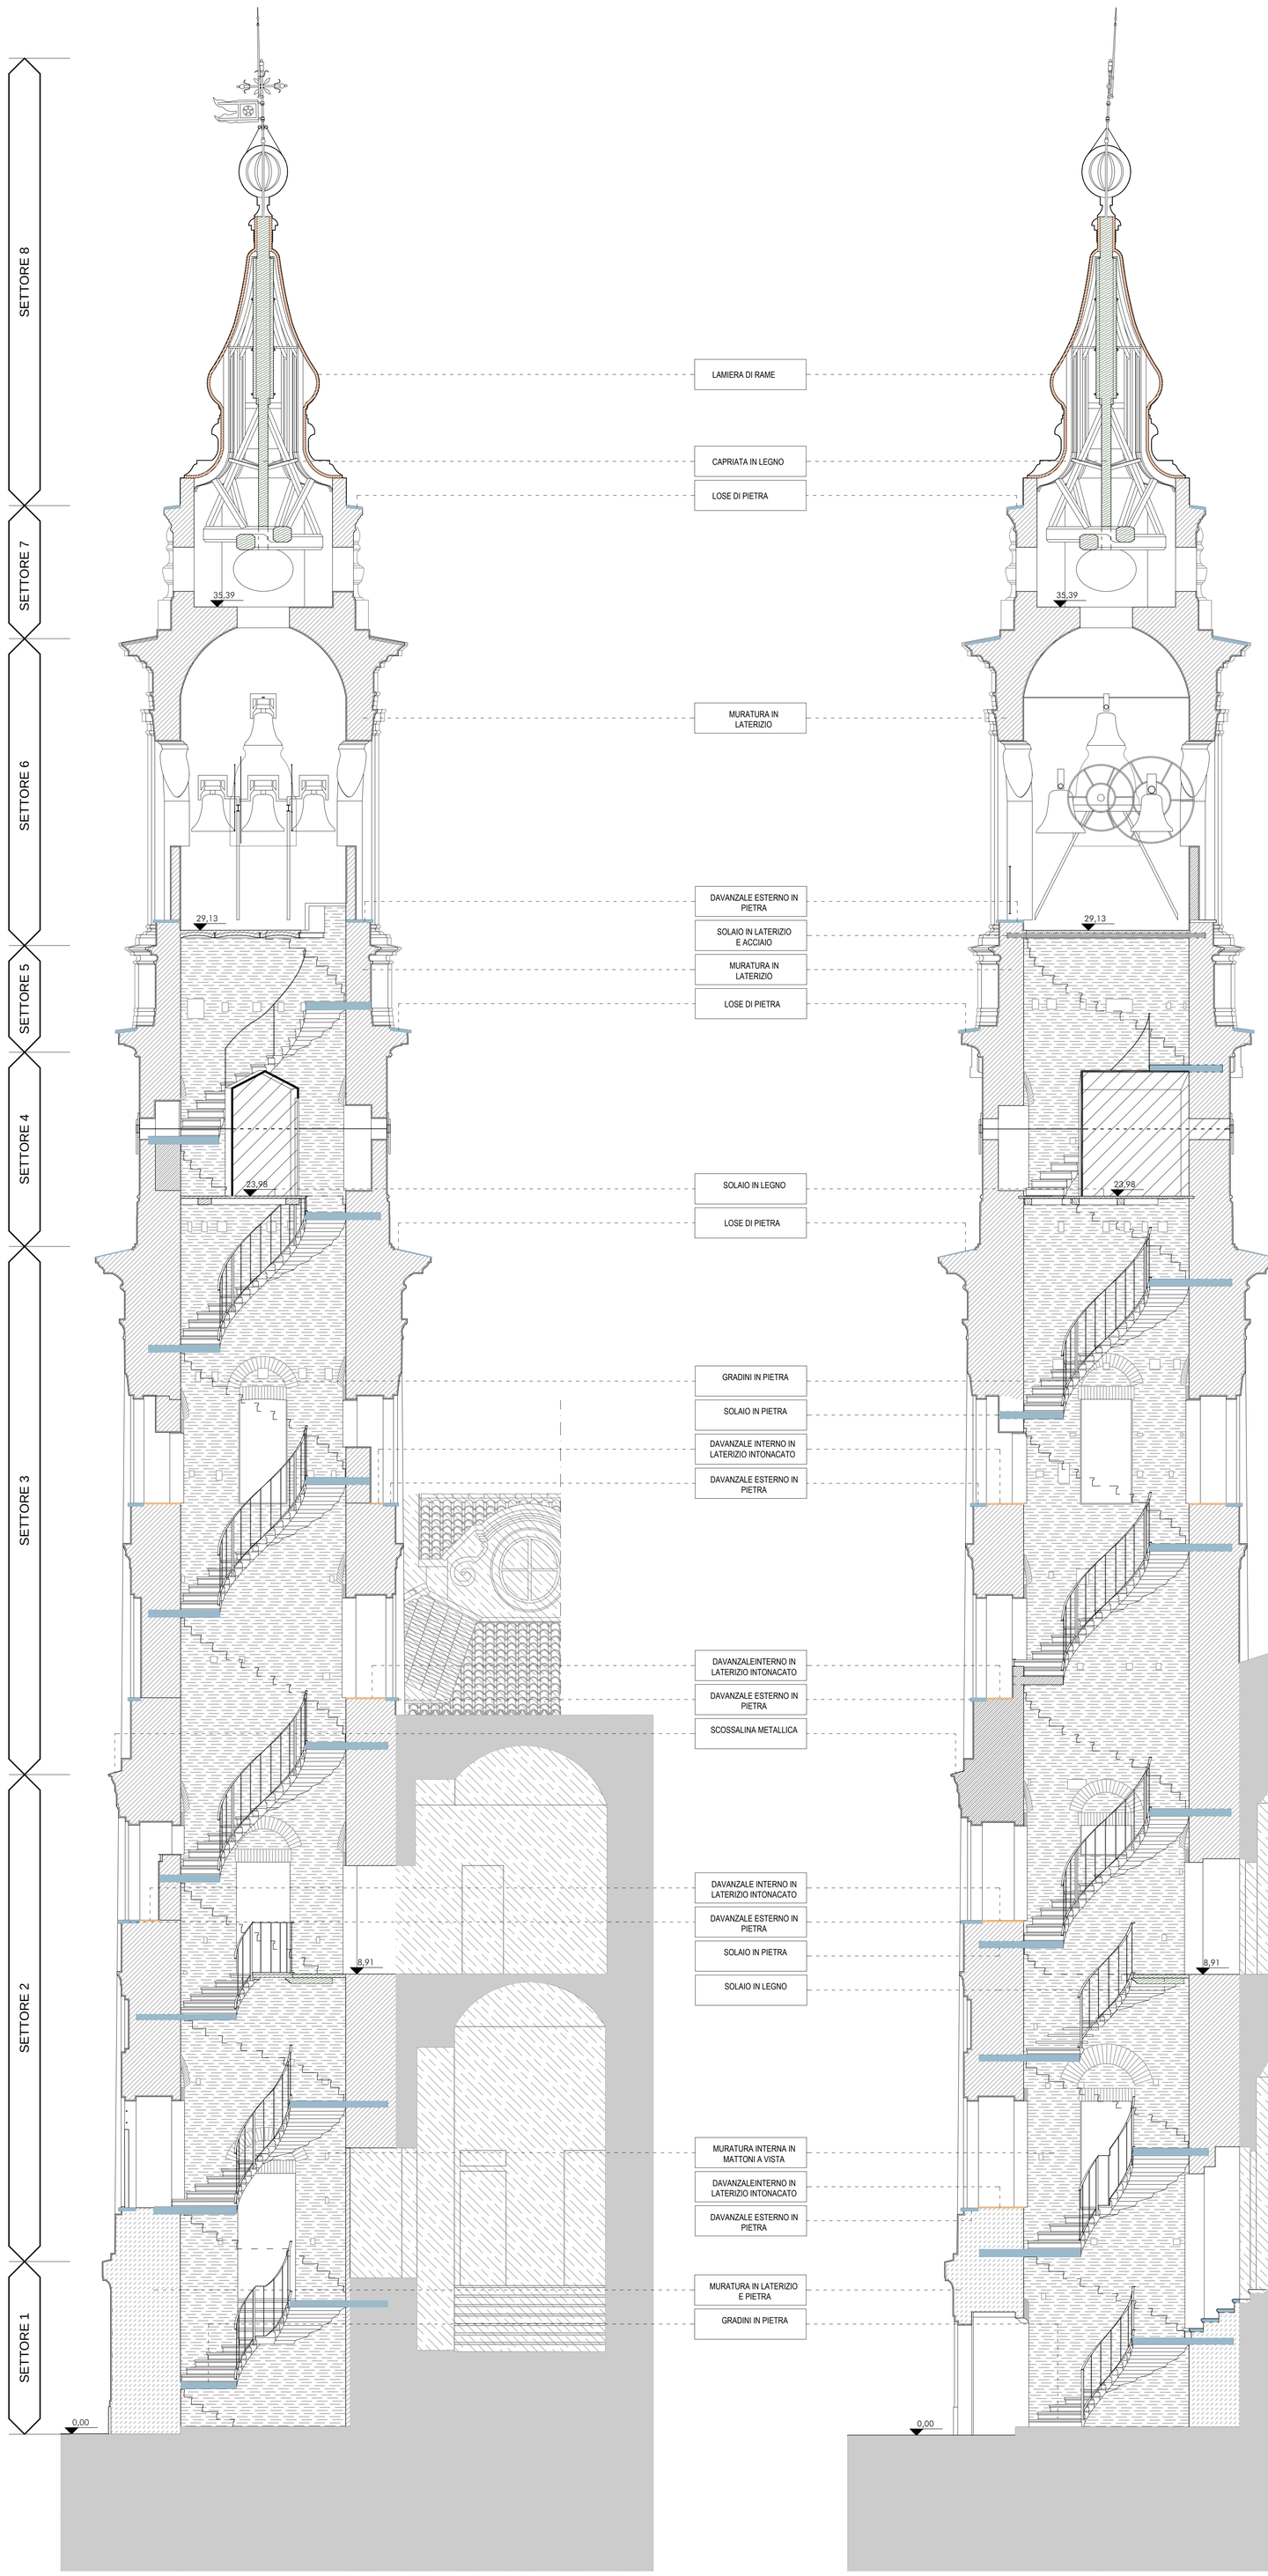
SCALA 1:50