COMMITTENTE

COMUNE DI MONTANARO
Via G. Matteotti 13
10017 Montanaro (TO)

OGGETTO

Lavori di messa in sicurezza campanile comunale del complesso vittoniano

UBICAZIONE

Piazza della Chiesa 4
Montanaro (TO), 10017

CONTENUTO **INTERVENTI COMPLEMENTARI E DI MESSA IN SICUREZZA**

CODICE ELABORATO
ARC.PR.05

LIVELLO
DEF/ESE

SCALA
- - -

EMISSIONE. n.	REV. n.	DATA	REDATTO	APPROV.
Prima emissione	Rev. 0	23/05/2021	VC	VC

Progettisti

Tetrastudio Architetti Associati
Corso Agnelli, 101 - Torino
tel. 011.0687791
email: info@tetra-studio.it
Arch. MARCO VASCHETTI
Ord. Arch. Prov. TO - n.5413
nella qualità di legale rappresentante

TETRA STUDIO architetti associati

1

ANCORAGGI PER LA MESSA IN SICUREZZA DELE FIACCOLE

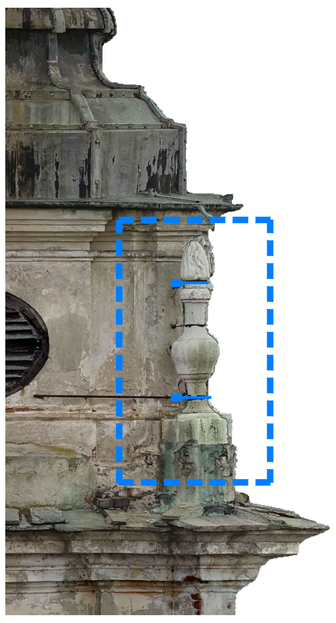

COLLETTO METALLICO

DETTAGLIO - SCALA 1:5

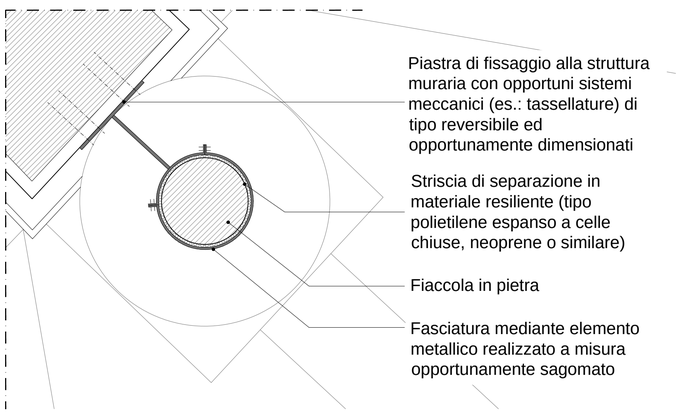

2

LINEA VITA INTERNA AL CAMPANILE PER LA SICUREZZA DELLE ATTIVITA' MANUTENTIVE

SISTEMA DI ANCORAGGIO TIPO PI.AT. SOLUTION O SIMILARE

DETTAGLIO - SCALA 1:5

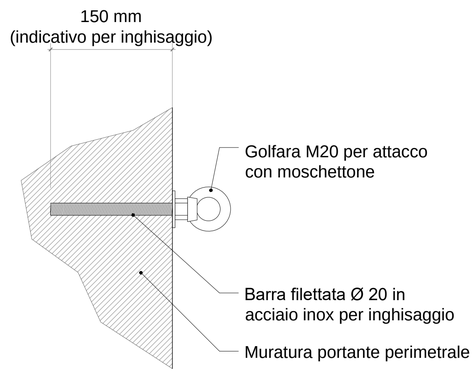

N.B.
L'interasse i dispositivi di ancoraggio, il tipo di fissaggio alla muratura e l'effettivo posizionamento dovranno essere concordati in sede esecutiva con la D.L. una volta definito il sistema di linea vita da utilizzare.
Il dado e la golfara dovranno avere una verniciatura color rame, bronzo o similare.
E' a carico dell'appaltatore la verifica sulla tenuta statica della muratura nella quale è previsto l'ancoraggio dei dispositivi.

POSIZIONAMENTO INDICATIVO DEI DISPOSITIVI LUNGO LO SVILUPPO DELLA SCALA

SEZIONE A-A - SCALA 1:50

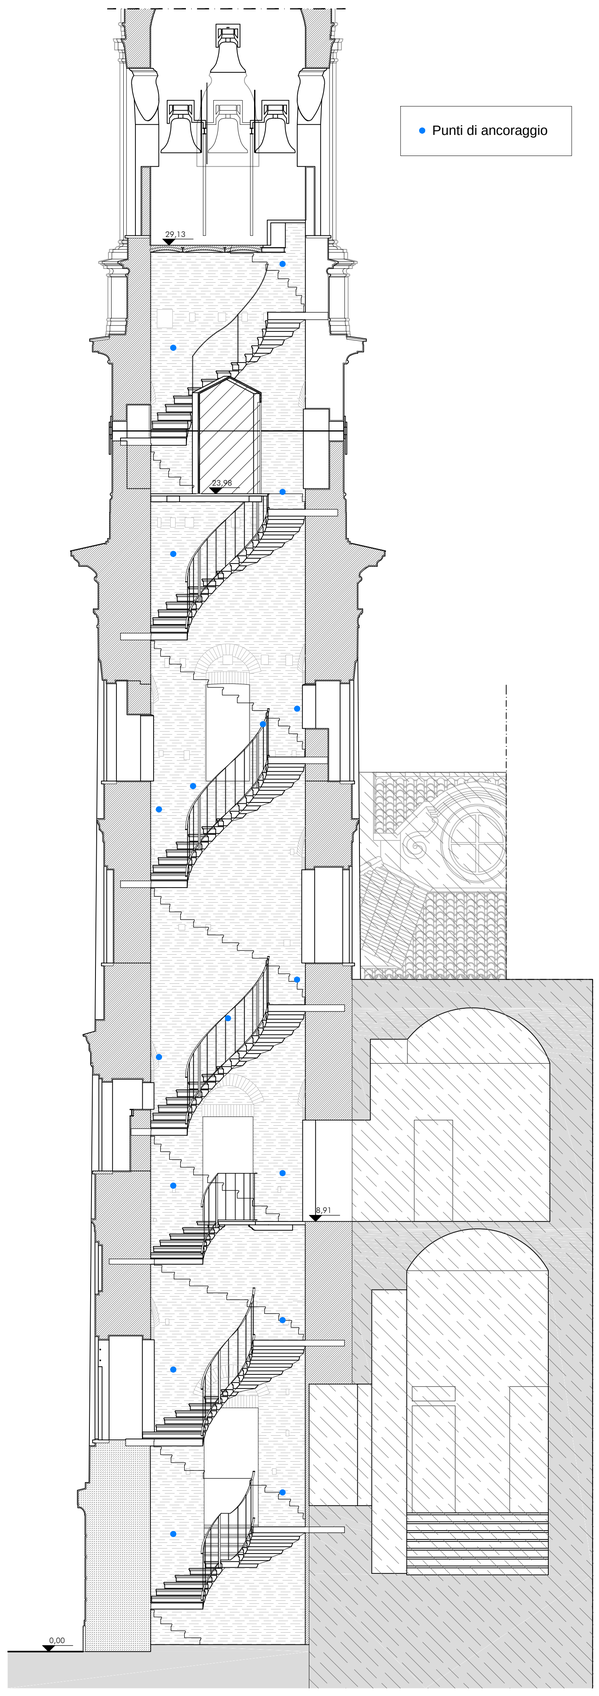

KEY PLAN

area intervento
area esclusa dall'intervento

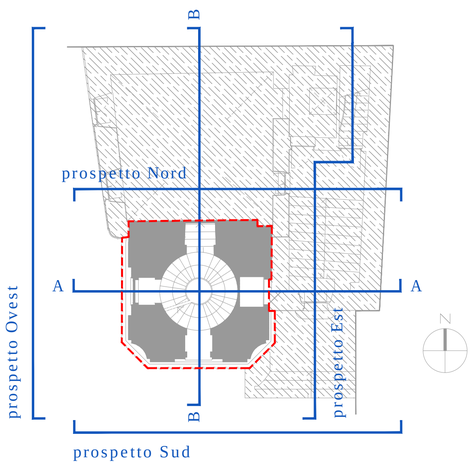

3

RIPOSIZIONAMENTO CAVI ELETTRICI PER RIDUZIONE IMPATTO ESTETICO

CAVI ELETTRICI A SERVIZIO IMPIANTI INTERNI AL CAMPANILE DA RIPOSIZIONARE SECONDO INDICAZIONI DELLA D.L.

PROSPETTO OVEST

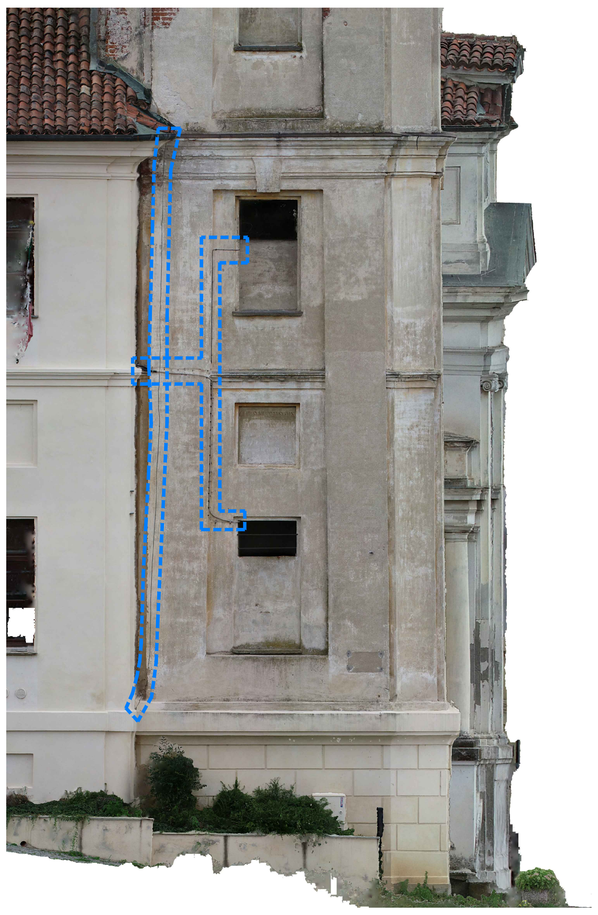

CAVO IMPIANTO LPS DA RIPOSIZIONARE SECONDO INDICAZIONI D.L.

PROSPETTO NORD

4

SMONTAGGIO E RIMONTAGGIO RETI PROTEZIONE VOLATILI

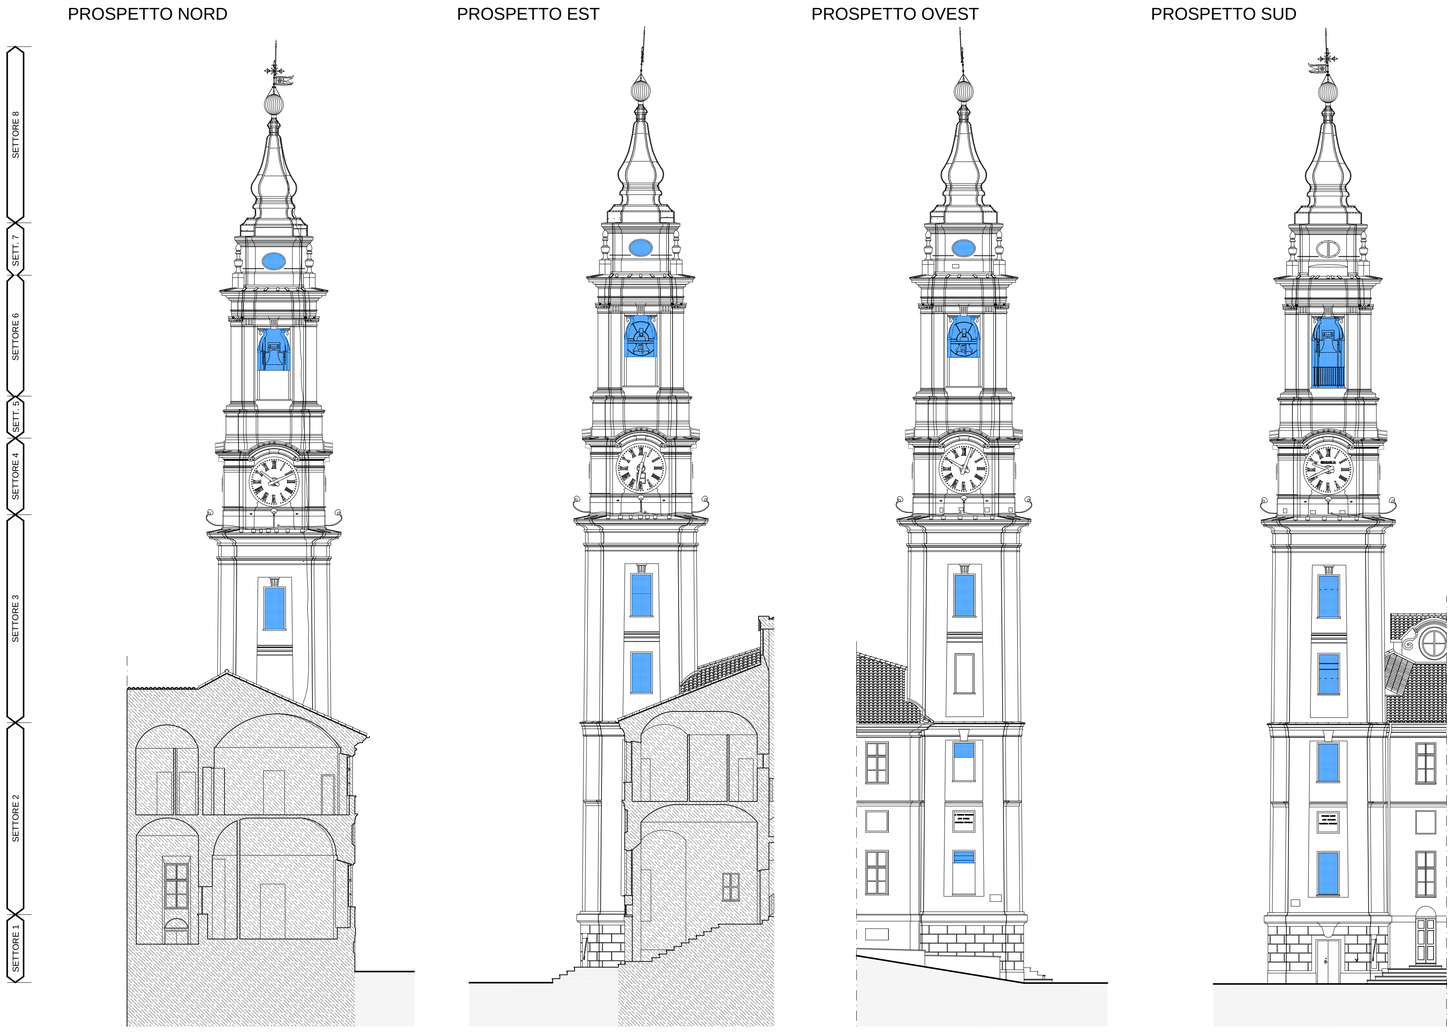

POSIZIONAMENTO INDICATIVO DEI DISPOSITIVI
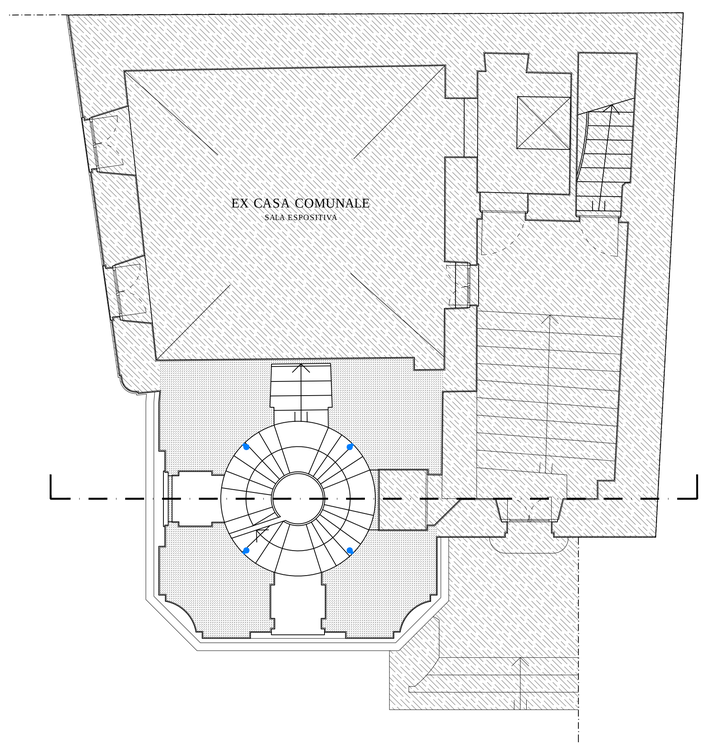
PIANTA 2° LIVELLO - SCALA 1:50