

COMMITTENTE
COMUNE DI MONTANARO
 Via G. Matteotti 13
 10017 Montanaro (TO)

OGGETTO
 Lavori di messa in sicurezza campanile
 comunale del complesso vittoniano

UBICAZIONE
 Piazza della Chiesa 4
 Montanaro (TO), 10017

**OPERE DI COMPLETAMENTO
 NON INCLUSE NELL' APPALTO**

CONTENUTO

CODICE ELABORATO
 ARC.COM.01

LIVELLO
 DEF/ESE

SCALA

EMMISSIONE n. **REV. n.** **DATA** **REDATTO** **APPROV.**

Prima emissione Rev. 0 23/06/2021 VC VC


Progettisti

Tetrastudio Architetti Associati
 Corso Agnelli, 101 - Torino
 tel. 011.2687791
 email: info@tetra-studio.it
 Arch. MARCO VASCHETTI
 Ord. Arch. Prov. TO - n.5412
 nella qualità di legale rappresentante

TETRA STUDIO
 architetti associati

KEY PLAN

area intervento
 area esclusa dall'intervento

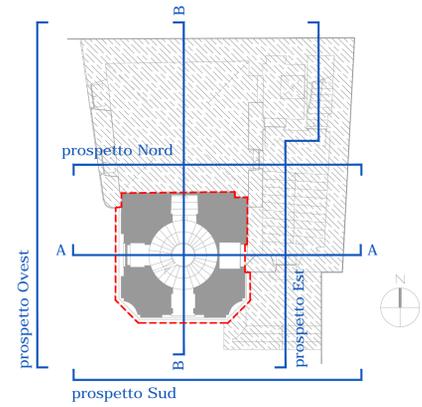

NOTE GENERALI

- Le opere oggetto del presente elaborato sono escluse dall'appalto e dovranno quindi essere oggetto di successiva progettazione integrativa e nulla osta da parte della competente Soprintendenza prima di essere realizzate.

1
AFFACCIO INTERNO


DEMOLIZIONI-COSTRUZIONI

SEZIONE A-A SCALA 1:50

- Demolizione solaio legno
- Costruzione di piattaforma metallica autoportante e parapetto di protezione per permettere la visita da parte del pubblico

IPOTESI PERCORSO DI VISITA



PIANTA LIV.3 - SCALA 1:100

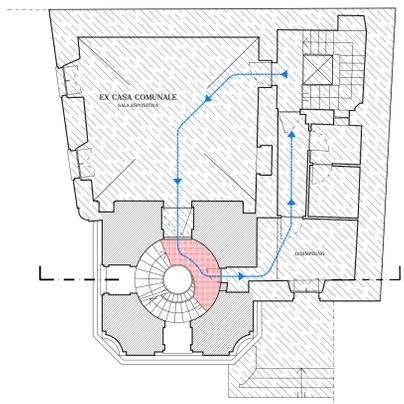

2
**PULITURA GENERALE DELLE
 SUPERFICI INTERNE**

SEZIONE A-A



Rimozione a secco dei depositi incoerenti con pennelli di varie durezza e l'ausilio di aspiratori. La pulitura sarà estesa a tutte le superfici, verticali e orizzontali, presenti all'interno del campanile, compresa la ringhiera in ferro, i davanzali e i gradini in pietra.

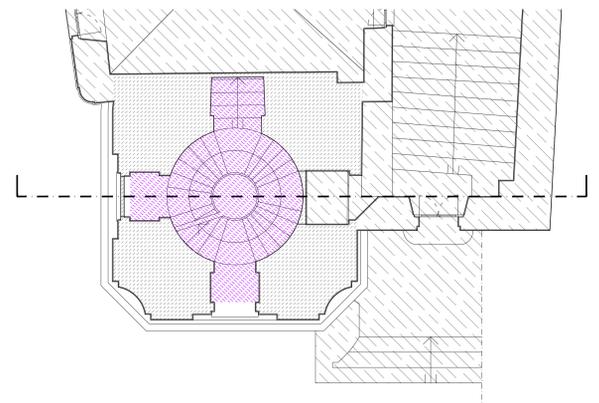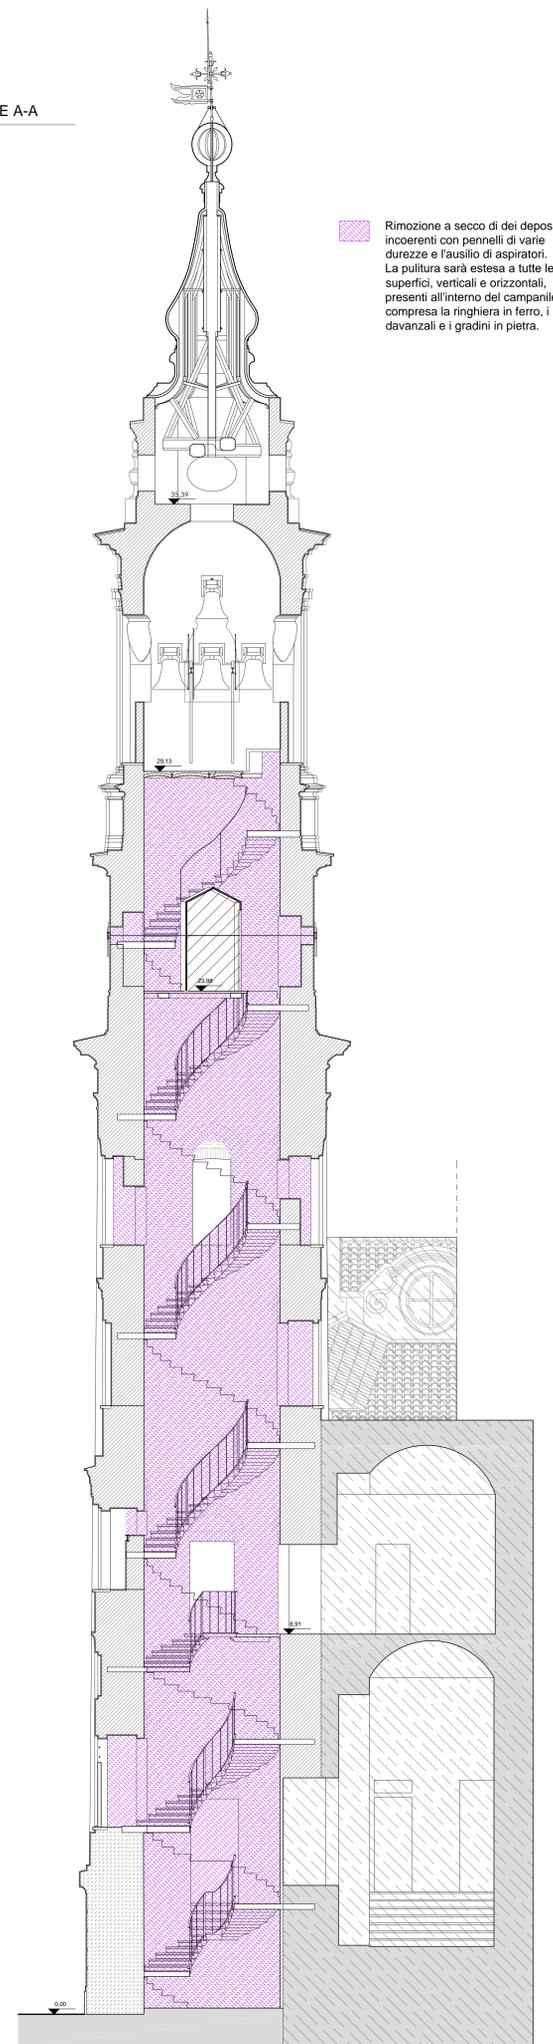

3
**MANUTENZIONE STRAORDINARIA DELLA
 "CASETTA" IN LEGNO OROLOGIO**

PIANTA LIV. 6

SEZIONE A-A

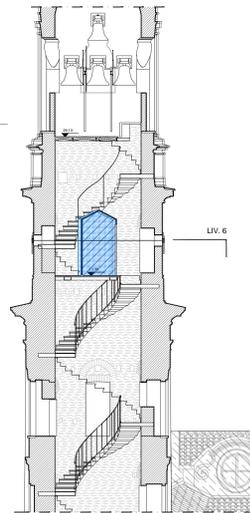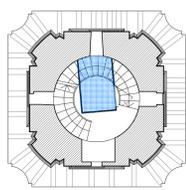

4
SOSTITUZIONE RETI DI PROTEZIONE VOLATILI

INDIVIDUAZIONE ELEMENTI
PROSPETTO NORD

INDIVIDUAZIONE ELEMENTI
PROSPETTO EST

INDIVIDUAZIONE ELEMENTI
PROSPETTO OVEST

INDIVIDUAZIONE ELEMENTI
PROSPETTO SUD

