



COMUNE DI MONTANARO

CITTA' METROPOLITANA DI TORINO

SETTORE FINANZIARIO

U.O. Risorse Umane e Commercio

Montanaro, 09/11/2018

Prot. n. 10728 del 09/11/2018

FIERA DI SANTA CECILIA 17 NOVEMBRE 2018

1° GRADUATORIA




Il Responsabile del Settore
(AMATUZZO Alessandra)

	cognome	nome	numero e via posteggio	larg.	prof.	Tot mq	data	prot.	titolo preferenziale
1	Sig. Avetta	Fabio (da Maglione G.)	posteggio n° 22 di Via C.Battisti	8,00	2,50	20,00	12/09/2018	8732	N.23 Presenze1995-2017
2	Soc. ARTIGIANA SNC	di Coero Borga S.	Spazio non delimitato via G.Matteotti a fianco porta	4,00	3,00	12,00	01/08/2018	7760	N. 21 Presenze 1997-2017
3	Sig. GRASSO	Davide(ex Malerba Albert	posteggio n. 20 di via C. Battisti	8,00	2,50	20,00	07/08/2018	7917	N. 19 Presenze 1999-2017
4	Sig. CARDENAS ORTIZ	Maria Elena (da PACE Be	posteggio n. 25 di via C.Battisti	8,00	2,50	20,00	05/09/2018	8498	N. 18 Presenze 1999-2012- 2017
5	Sig. ANRANGO CACHIMUEL	Jose' Segundo	posteggio n° 33 di via C.Battisti	7,00	2,50	17,50	12/09/2018	8768	N. 17 Presenze 2001- 2017
6	Sig DRAMMIS	Gino	posteggio n. 29 di via C. Battisti	8,00	2,50	20,00	24/08/2018	8253	N.17 Presenze 1997-2006 - dal 2009 al 2011-2013-2015-2016
7	Sig. GARCIA CRUZ	Joe' Paolo	posteggio n. 24 di Via C. Battisti	6,00	2,50	15,00	15/10/2018	9843	N.16 Presenze 2001-2017
8	Sig. BONAFE'	Tiziano	posteggio n. 36 di via C.Battisti	8,00	2,50	20,00	14/08/2018	8073	N.15 Presenze 2002- 2014-15-16
9	Sig. GLORIOSO	Vincenzo	posteggio n. 32 Via C. Battisti	6,00	2,50	15,00	22/08/2018	8198	N.14 Presenze 2003- 2009-12-13-14-15-16 -17
10	Sig. PETTINOTTI	Giacomo	posteggio n.31 di Via C. Battisti	8,00	2,50	20,00	01/08/2018	7748	N.13 Presenze 2001- 2009-12-13-14-15-16 .
11	Sig. GARCIA PATINO	Manuel	posteggio n. 30 di Via C. Battisti	6,00	2,50	15,00	18/09/2018	8930	N.13 Presenze 2005 - 2017
12	Sig. MALENGO	Fabrizio	posteggio n.11 di Via Matteotti	5,00	2,00	10,00	16/08/2018	8092	N.11 presenze 2003-2017
13	Sig. MALDONADO SANTILLAN	Jaime	posteggio n° 28 di via C.Battisti	6,00	2,50	15,00	20/08/2018	8146	N.8 Presenze 2010-2017
14	Sig.ra GALLI	Giuseppina	posteggio n. 23 di Via C. Battisti	7,00	2,50	17,50	27/08/2018	8285	N.8 Presenze 2010-17
15	Sig. MANNARELLA	Gerardo	posteggio n. 37 di Via C.Battistii	8,00	2,50	20,00	12/09/2018	8731	N.7 Presenze 2009-2016
16	Sig. ANRANGO CACHIMUEL	Luis Rodrigo	posteggio n. 27 di Via C.Battistii	8,00	2,50	20,00	23/08/2018	8215	N.6 Presenze 2011-2016
17	Sig.ra BUONCRISTIANI	Tiziana	posteggio n. 35 di V. Battisti	8,00	2,50	20,00	12/09/2018	8733	n. 4 presenze 2014-2015-2017
18	Sig.ra ARELLANO CACHIGUANGO	Myriam Azucena	posteggio 13 - 14 di Via Matteotti	10,00	2,00	20,00	12/09/2018	8767	N. 3 Presenze 2015 - 2017
19	Sig. ANRANGO CACHIMUEL	Cristiano	posteggio n. 44 di via Roma	6,00	3,00	18,00	13/09/2018	8805	N:3 Presenze 2015-2016 -2017
20	Sig. PANATERO	Davide	posteggio n.49 di Via Roma	10,00	4,00	40,00	10/09/2018	8650	N.1 Presenza 2017
21	Sig. DEROUICHE	Mostafa	posteggio n. 34 di Via C. Battisti	6,00	2,50	15,00	03/09/2018	8431	Nessuna Presenza R.D. 28/11/2013
22	Sig. SAKHAOUI	Said	posteggio n. 39 di Via C. Battisti	6,00	2,50	15,00	07/08/2018	7901	Nessuna Presenza R.D. 07/03/2017
23	Sig. GAYE	Ndiogou	posteggio n. 26 di Via C. Battisti	6,00	2,50	15,00	19/09/2018	8968	Fuori tempo N. 20 Presenze 1998-2017

24	Sig. ANRANGO CACHIMUEL	Jose German	posteggio n.38 di via C. Battisti	8,00	2,50	20,00	27/09/2018	9219	Fuori tempo N. 3 Presenze 2013-2015
25	Sig. VALLE	Luca	posteggio n.12 di Via Matteotti	5,00	2,00	10,00	04/10/2018	9457	N.4 Presenze 2014-2015-2017
26	Sig. CACHIMUEL ARELLANO	Nelson Rodrigo	posteggio n. 31 di V. Matteotti	8,00	3,50	28,00	28/09/2018	9262	Fuori tempo N. 2 Presenze 2015-2016 R.D. 20/05/2005
27	Sig.ra SPATARO	Giuseppina	posteggio n.45 di Via Roma	8,00	3,00	24,00	26/10/2018	10280	Fuori tempo Nessuna presenza R.D. 15/10/1997
28	Sig. GALEA	Luciano	Spazio non delimitato - ingresso area mercatale lato ex torre	3,00	3,00	9,00	04/10/2018	9436	Fuori tempo Nessuna presenza R.D. 18/06/2018
29	Sig. FERRI	Daniele	posteggio n.41 di via C. Battisti	7,00	2,50	17,50	07/11/2018	10656	Fuori tempo Nessuna presenza R.D. 17/01/2014
1	Sig. GALLEA	Alessandro	spazio non delimitato - Via G. Matteotti di fronte Costa Tania	3,00	3,00	9,00	23/10/2018	10090	Produttore proprio - riservato N. 10 Presenze dal 2008 al 2017
2	Sig. REGE	Piero	posteggio n.40 di via C. Battisti	6,00	2,50	15,00	11/10/2017	9870	.Produttore Agricolo N. 1 presenza 2017
1	Sig.ra Frola	Tiziana	spazio non delimitato V.Matteotti sotto i portici - dopo il civico n.22	3,00	2,00	6,00	02/11/2018	10483	Fuori tempo opere del proprio ingegno N. 4 Presenze 2014-2015-2016-2017
2	Sig.ra SUPPO	Luciana	spazio non delimitato a destra portone comune vicino alla ENDAS	3,00	3,00	9,00	25/10/2018	10199	Fuori tempo opere del proprio ingegno N.3 Presenza 2015-2017
3	Sig.ra ROVESTI	Jenny	spazio non delimitato V.Matteotti sotto i portici - tra il civ.36 e 34 e presso civ.34	3,00	3,00	9,00	18/10/2018	9964	Fuori tempo opere del proprio ingegno Nessuna Presenza
5	Sig.ra PEDONE	Martina	spazio non delimitato V.Matteotti sotto i portici - posto prima civico 22	3,00	3,00	9,00	29/10/2018	10358	Fuori tempo opere del proprio ingegno Nessuna presenza
6	Sig.ra STELITANO	Elena	spazio non delimitato V.Matteotti sotto i portici - presso civico 26	3,00	3,00	9,00	02/11/2018	10484	Fuori tempo opere del proprio ingegno Nessuna presenza
7	Sig.ra MERLO	Enrica	spazio non delimitato V.Matteotti sotto i portici - presso civico 30	3,00	3,00	9,00	02/11/2018	10485	Fuori tempo opere del proprio ingegno Nessuna presenza

V - A - C - B - A - T - T - S - T - I

SCALA 1:400

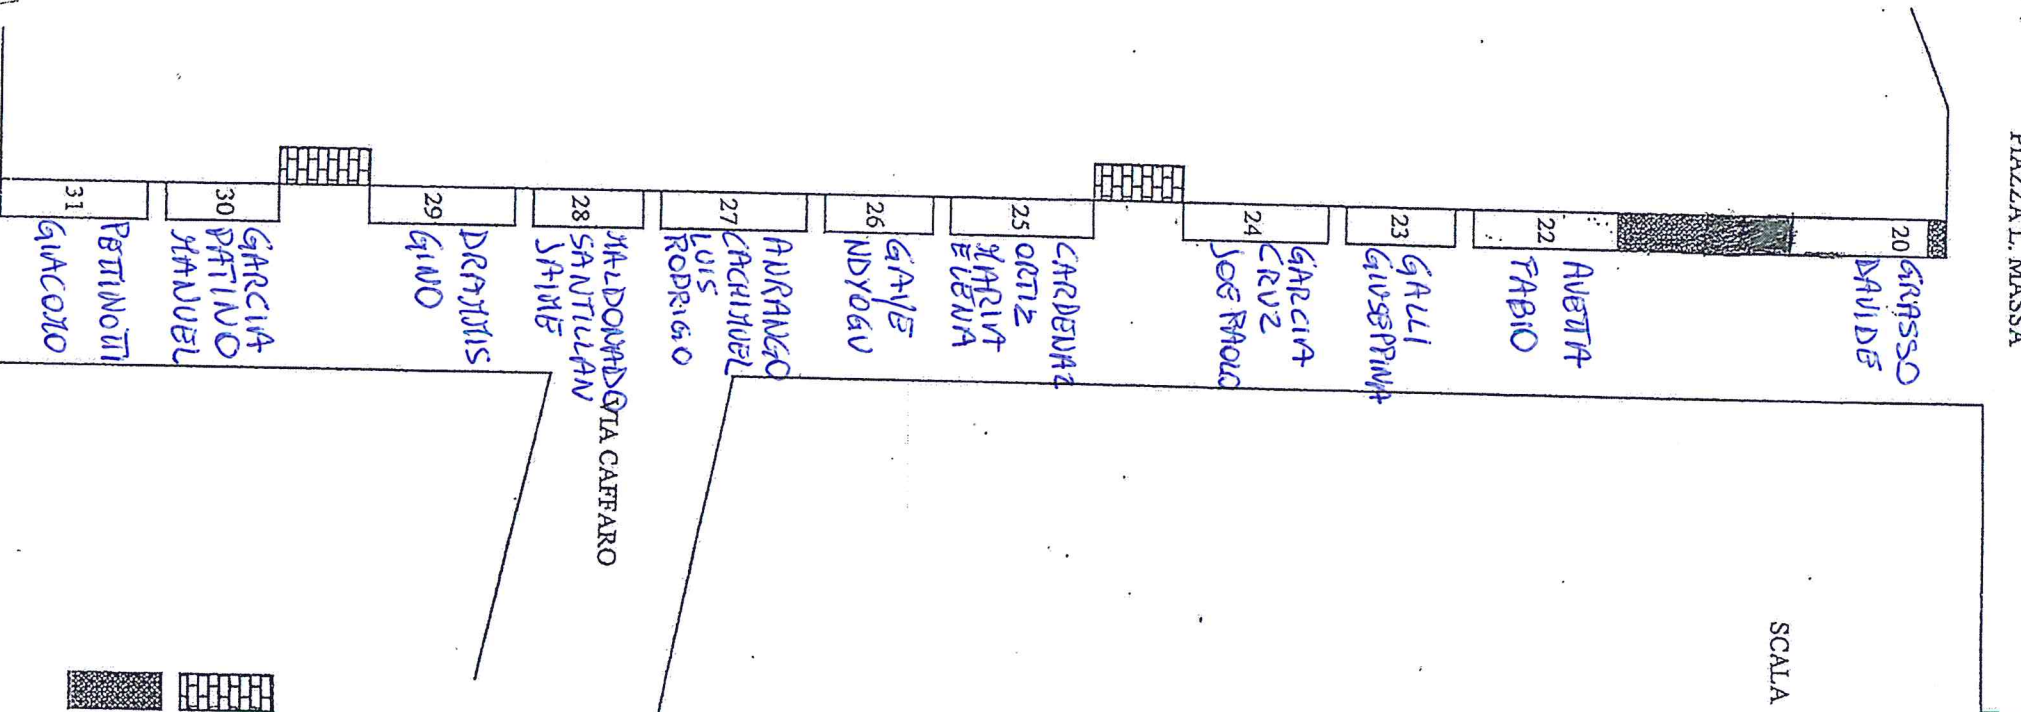

DIMENSIONE POSTEGGI


- 20 = 8X2,5
- 22 = 8X2,5
- 23 = 7X2,5
- 24 = 6X2,5
- 25 = 8X2,5
- 26 = 6X2,5
- 27 = 8X2,5
- 28 = 6X2,5
- 29 = 8X2,5
- 30 = 6X2,5
- 31 = 8X2,5

= PASSO CARRABILE/ENTRATA

= SPAZI LASCIATI LIBERI

Handwritten signature

VICOLO
FERRERI

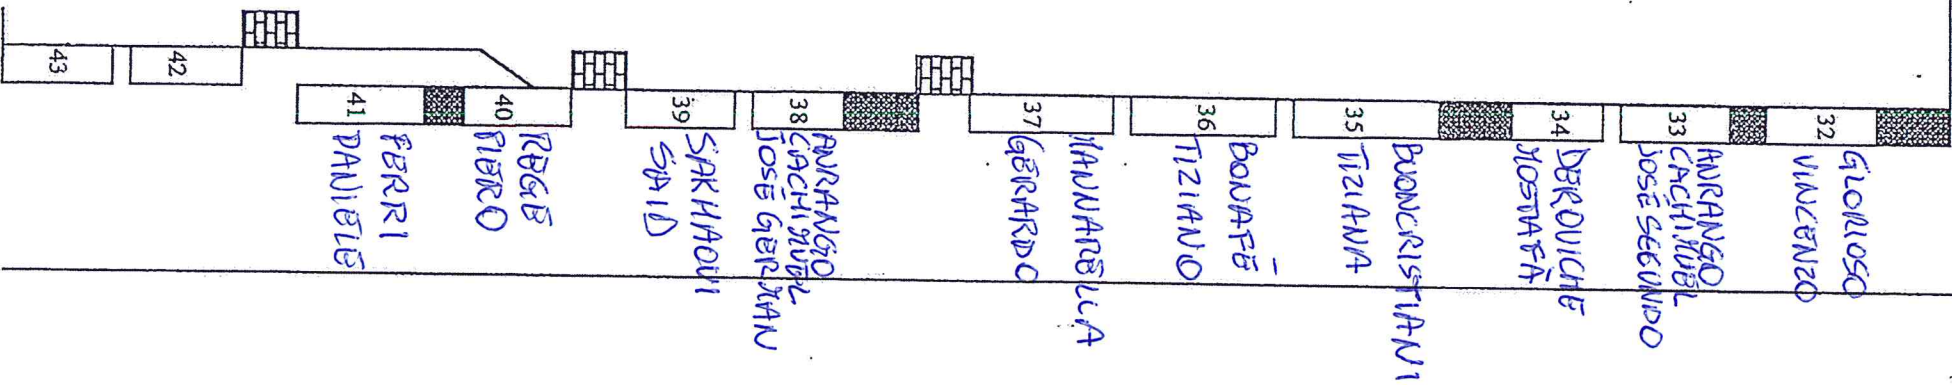

SCALA 1:400

DIMENSIONE POSTEGGI

- 32 = 6X2,5
- 33 = 7X2,5
- 34 = 6X2,5
- 35 = 8X2,5
- 36 = 8X2,5
- 37 = 8X2,5
- 38 = 8X2,5
- 39 = 6X2,5
- 40 = 6X2,5
- 41 = 7X2,5
- 42 = 6X2,5
- 43 = 7X2,5

= PASSO CARRABILE/ENTRATA

= SPAZI LASCIATI LIBERI

Handwritten signature

PIAZZALE MASSA


VIA CAYOUR

PANATERO
DAVIDE

AUBANO
CACHINOT
CRISTINO


SPATARO
GIUSEPPINA
1:400

VIA ROMA

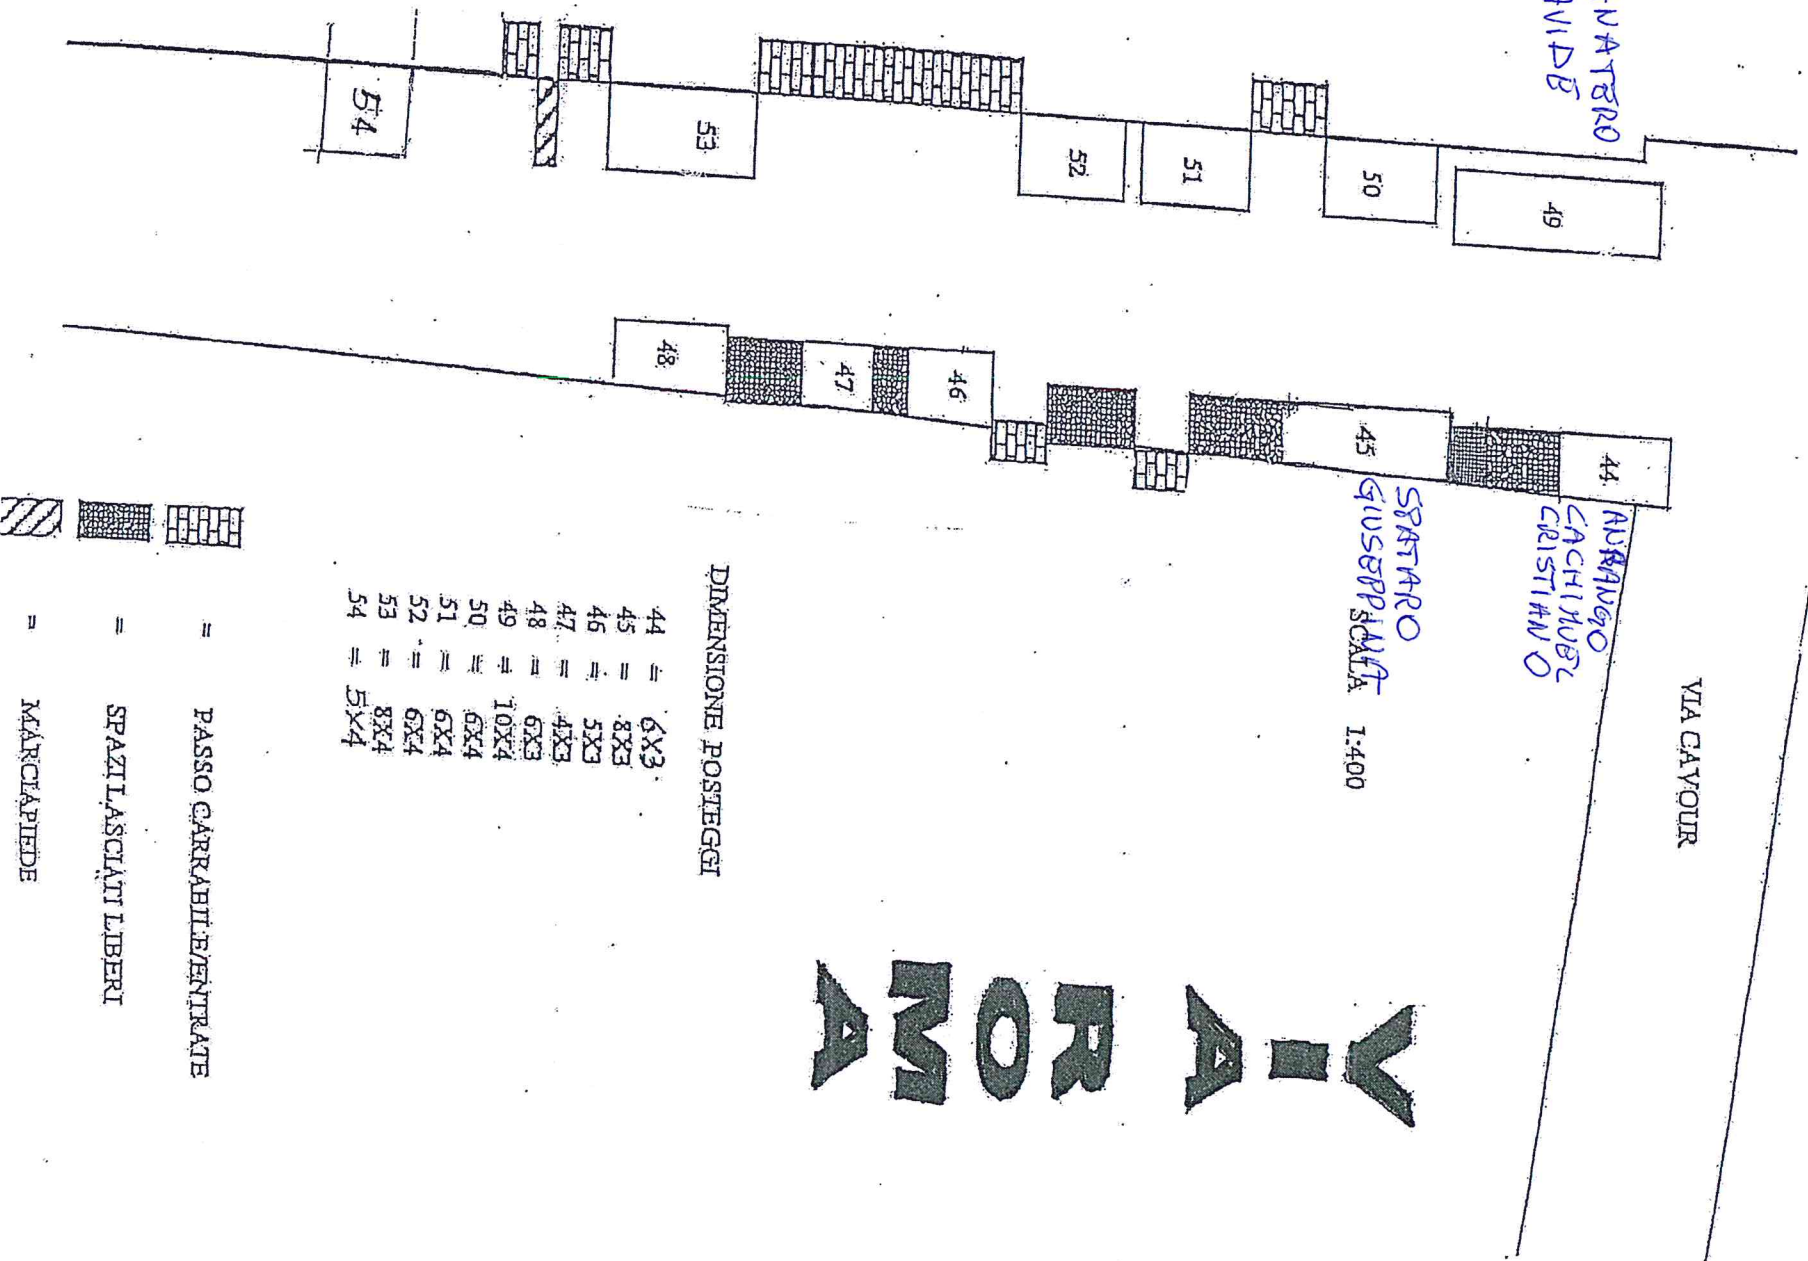

VIA MATTEOTTI

PORTICI - HOBBISTI

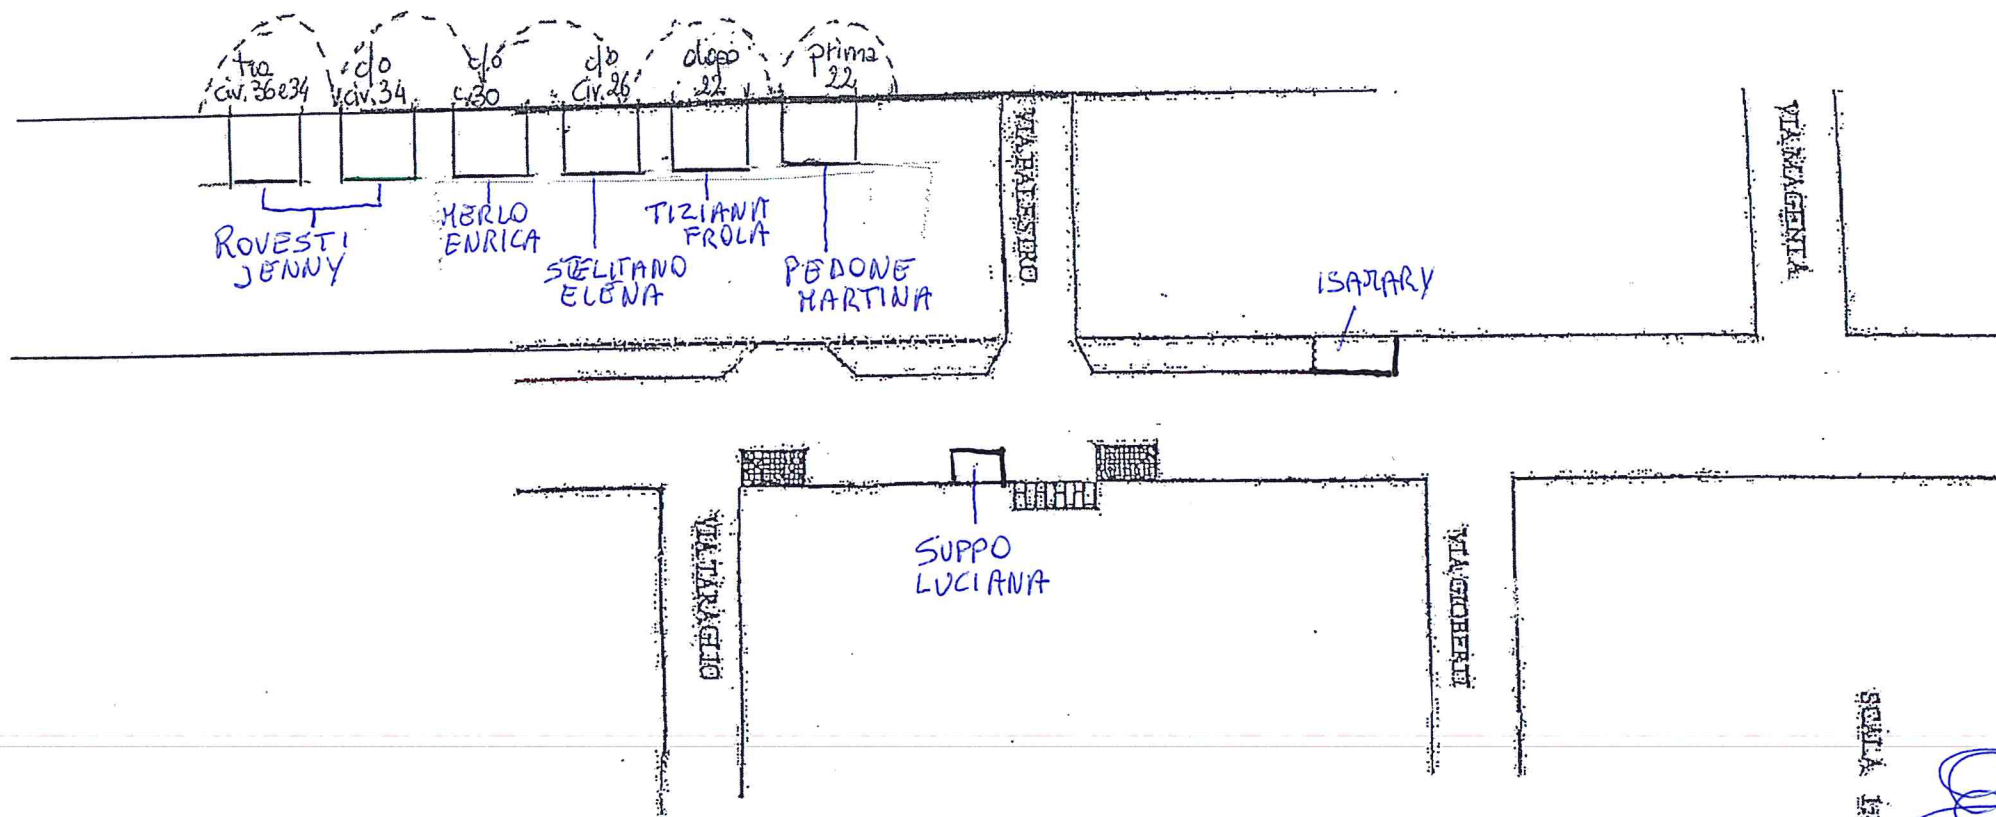


SELA 1400

Handwritten signature or mark.


17003021

SCALA 1:400

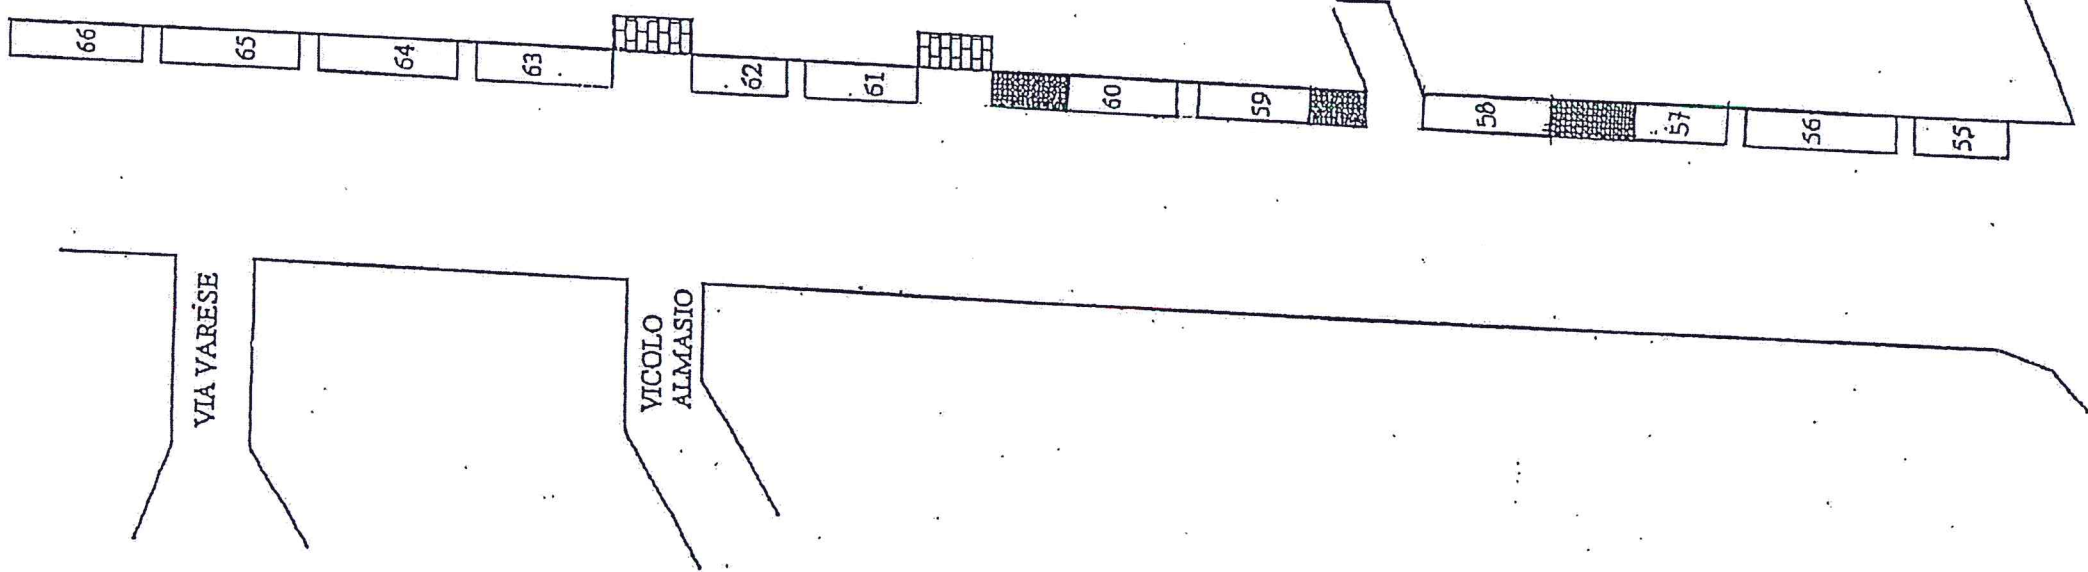

DIMENSIONE POSTEGGI

55	=	5X2
56	=	8X2
57	=	5x2
58	=	7x2
59	=	6X2
60	=	6X2
61	=	6X2
62	=	5X2
63	=	7X2
64	=	7X2
65	=	7X2
66	=	7X2

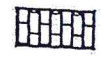

= PASSO CARRABILE/ENTRATE



= SPAZI LASCIATI LIBERI

PIA77AT 1'ASSA

VIA ROMA