



COMUNE DI MONTANARO

CITTA' METROPOLITANA DI TORINO

SETTORE FINANZIARIO

U.O. Risorse Umane e Commercio

Prot. n. 10303

Montanaro, 16/11/2023

**FIERA DI SANTA CECILIA
18 NOVEMBRE 2023**

2° GRADUATORIA



**Il Responsabile del Settore
(AMATUZZO Alessandra)**

	cognome	nome	numero e via posteggio	larg.	prof.	Tot mq	data	prot.	titolo preferenziale	pec
1	CIRIO	Ettore	Posteggio n. 37 di Via C. Battisti	6,00	3,00	18,00	09/11/2023	10028	Fuori Tempo Nessuna Presenza R.D 03/01/2019	ipiemontesesi@pec.it
6	TRIVI	Tiziano	Posteggio n. 40 di Via C. Battisti	2,00	3,00	6,00	13/11/2023	10166	Produttore proprio Fuori Tempo Nessuna Presenza R.D. 07/07/2020	tiziano.trivi@pec.it
7	CREOLA	Tiziano	Posteggio n. 11 di Via G. Matteotti	3,00	3,00	9,00	10/11/2023	10078	Produttore proprio Fuori Tempo Nessuna Presenza R.D. 05/05/2021	tercola@yahoo.it
8	SQUASSABIA	Federico	Posteggio n. 35 di Via C. Battisti	3,00	3,00	9,00	10/11/2023	10086	Espositore senza vendita Fuori Tempo Presenza	fedesquassabia@gmail.com
9	BULGARI	Edoardo	Posteggio non delimitato in Via G. Matteotti davanti al civico 5A	3,00	3,00	9,00	10/11/23	10079	Operatori proprio ingegno Fuori Tempo Nessuna Presenza	ed.m2010@libero.it
10	MBAYE	Mane gor	Posteggio non delimitato in Via G. Matteotti dopo portone civico 5	3,00	3,00	9,00	13/11/23	10163	Operatori proprio ingegno Fuori Tempo Nessuna Presenza	francieretos@gmail.com
11	RUDELLAT	Lorenza	Posteggio non delimitato in Via G. Matteotti davanti Tabaccaio	3,00	3,00	9,00	15/11/23	10285	Operatori proprio ingegno Fuori Tempo Nessuna Presenza	r.lorenza@libero.it

PIAZZA L. MASSA

SCALA 1:400

V
A
C
C
B
A
T
T
I
S
T
I


[Handwritten signature]

DIMENSIONE POSTEGGI


- 20 = 8X2,5
- 22 = 8X2,5
- 23 = 7X2,5
- 24 = 6X2,5
- 25 = 8X2,5
- 26 = 6X2,5
- 27 = 8X2,5
- 28 = 6X2,5
- 29 = 8X2,5
- 30 = 6X2,5
- 31 = 8X2,5

= PASSO CARRABILE/ENTRATA

= SPAZI LASCIATI LIBERI

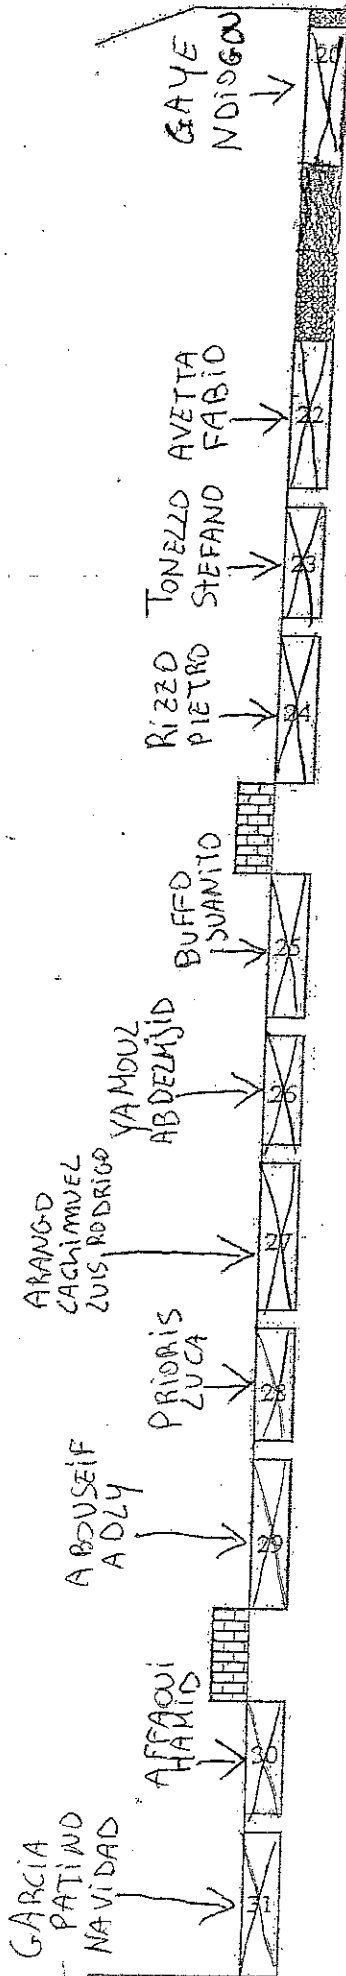


VIA CAFFARO

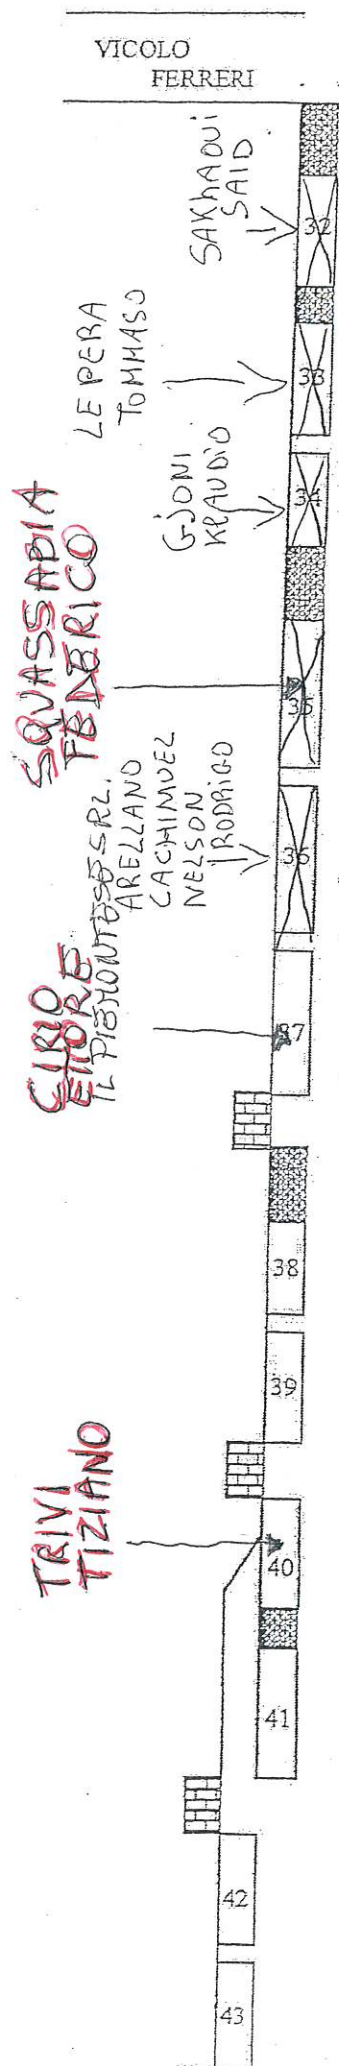

SCALA 1:400

DIMENSIONE POSTEGGI

- 32 = 6X2,5
- 33 = 7X2,5
- 34 = 6X2,5
- 35 = 8X2,5
- 36 = 8X2,5
- 37 = 8X2,5
- 38 = 8X2,5
- 39 = 6X2,5
- 40 = 6X2,5
- 41 = 7X2,5
- 42 = 6X2,5
- 43 = 7X2,5

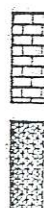



= PASSO CARRABILE/ENTRATA

= SPAZI LASCIATI LIBERI

Via Mazzoni


Scala 1:100

Plan 1:100

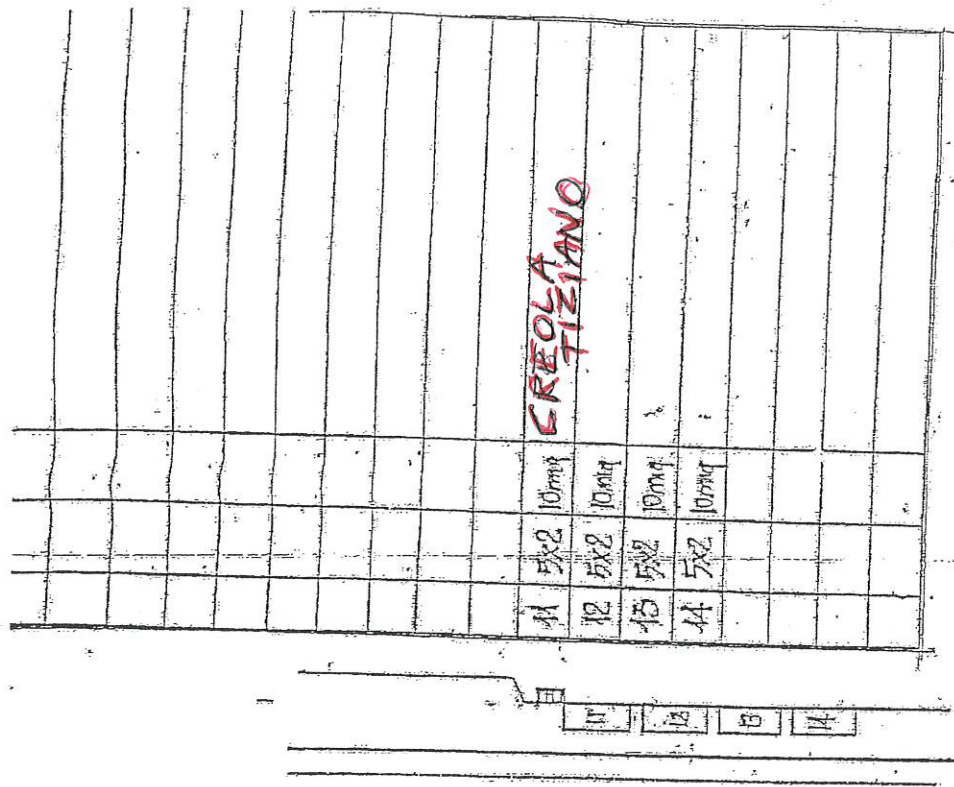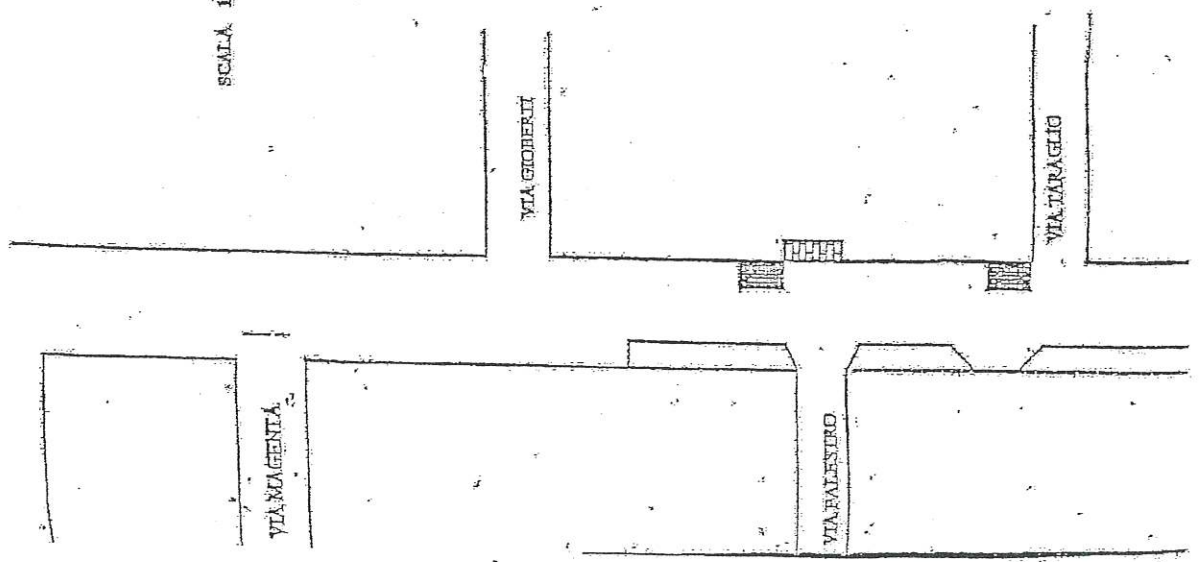

PASSO CARREBIL/VEHICALE

SPAZZIASCATIIBEN

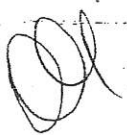

VIA MATTEOTTI

PORTICI - HOBBISTI

TALLARICO
CHIARA
CALABRESE
MARIA
RAFFONE
LARA
CINZIA
FROLA
TIZIANA
CASARSA
TIZIANA

VIA MAGENTA

VIA BALESTRO

VIA GONFERRI

VIA TARAGLIO

SCALA 1:400

Handwritten scribble