



MESSA IN SICUREZZA DELLA STRADA DI
ACCESSO AGLI IMPIANTI SPORTIVI
COMUNALI E AL MAGAZZINO COMUNALE

Immobile sito in Montanaro (TO) - Strada Vallo
Riferimenti Catastali: Foglio 7 Particella 925

Proprietà:
Comune di Montanaro (TO)
Via G. Matteotti n.13
Cod. Fisc. 01933140012

PROGETTO DEFINITIVO - ESECUTIVO


I Progettisti: Arch. Paolo Recco

Ing. ir. Sebastiano Zepegno


Data	Progettista	Revisione	Approvazione

TAVOLA 5 - PREDISPOSIZIONE ALLACCIO:
 Planimetria nuovo collegamento
 Sezione
 Particolari costruttivi


SCALE DI RAPPRESENTAZIONE:
Varie

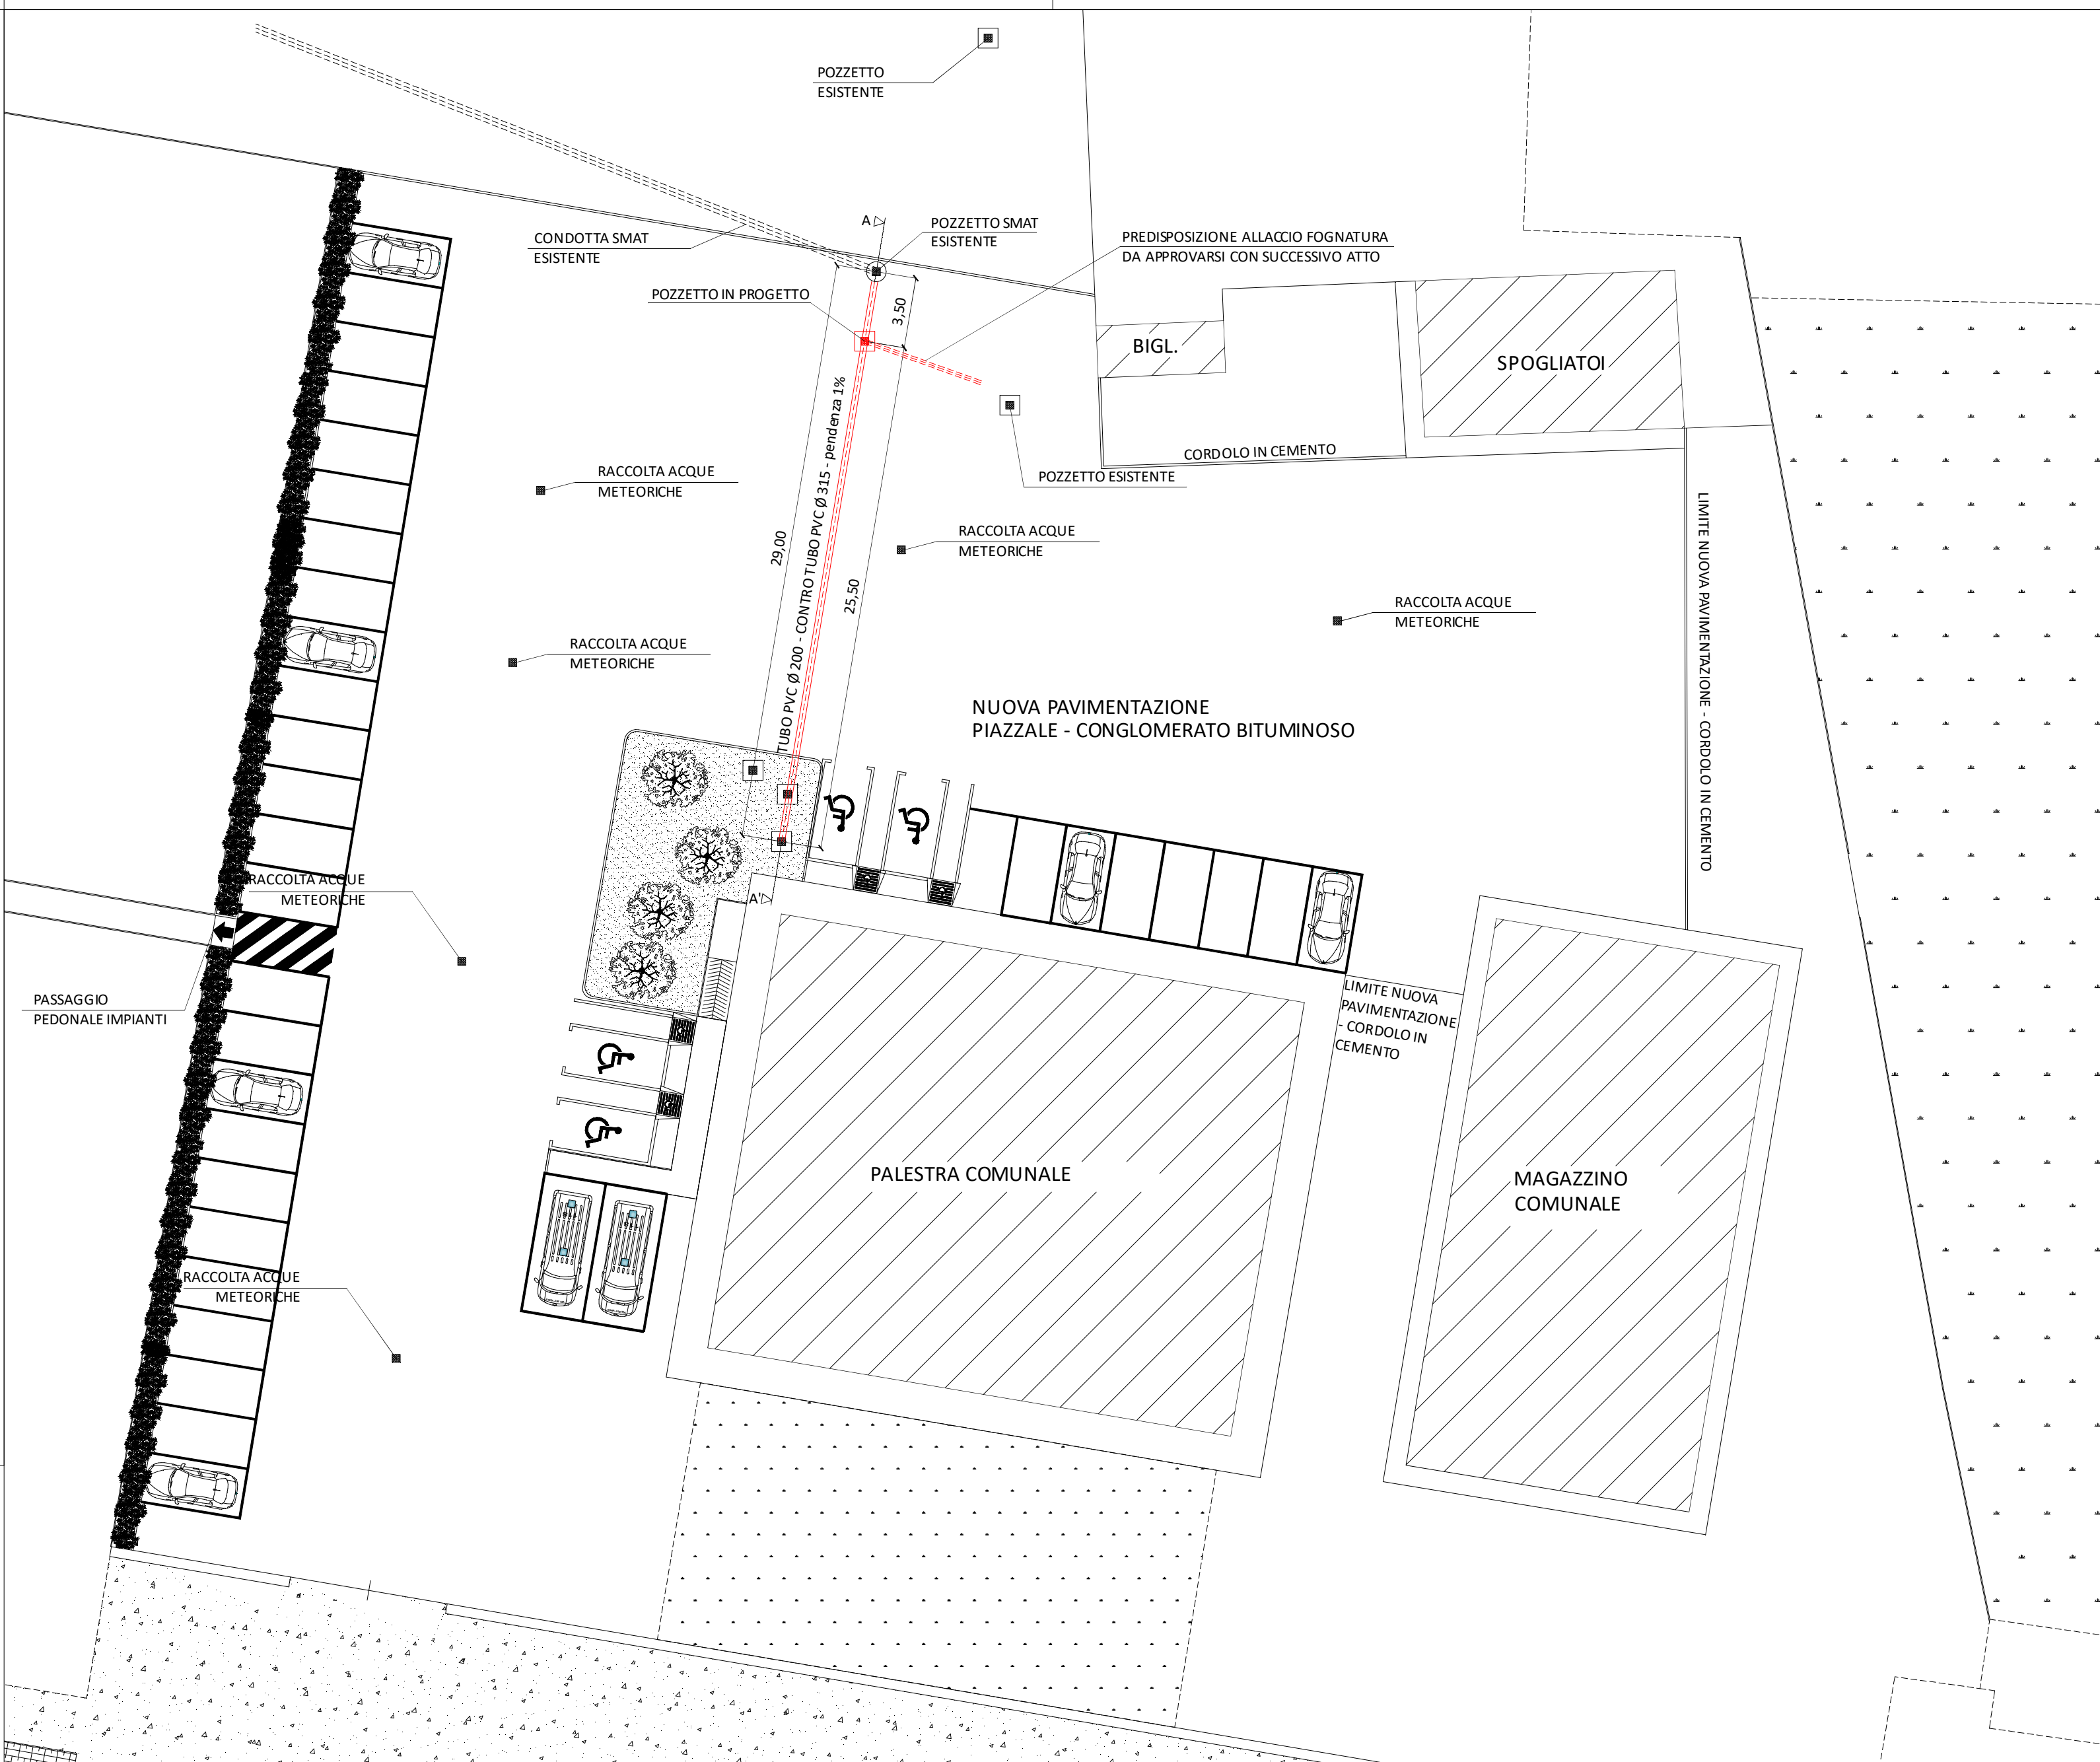

LINEA FOGNARIA IN PROGETTO- SCALA 1:250

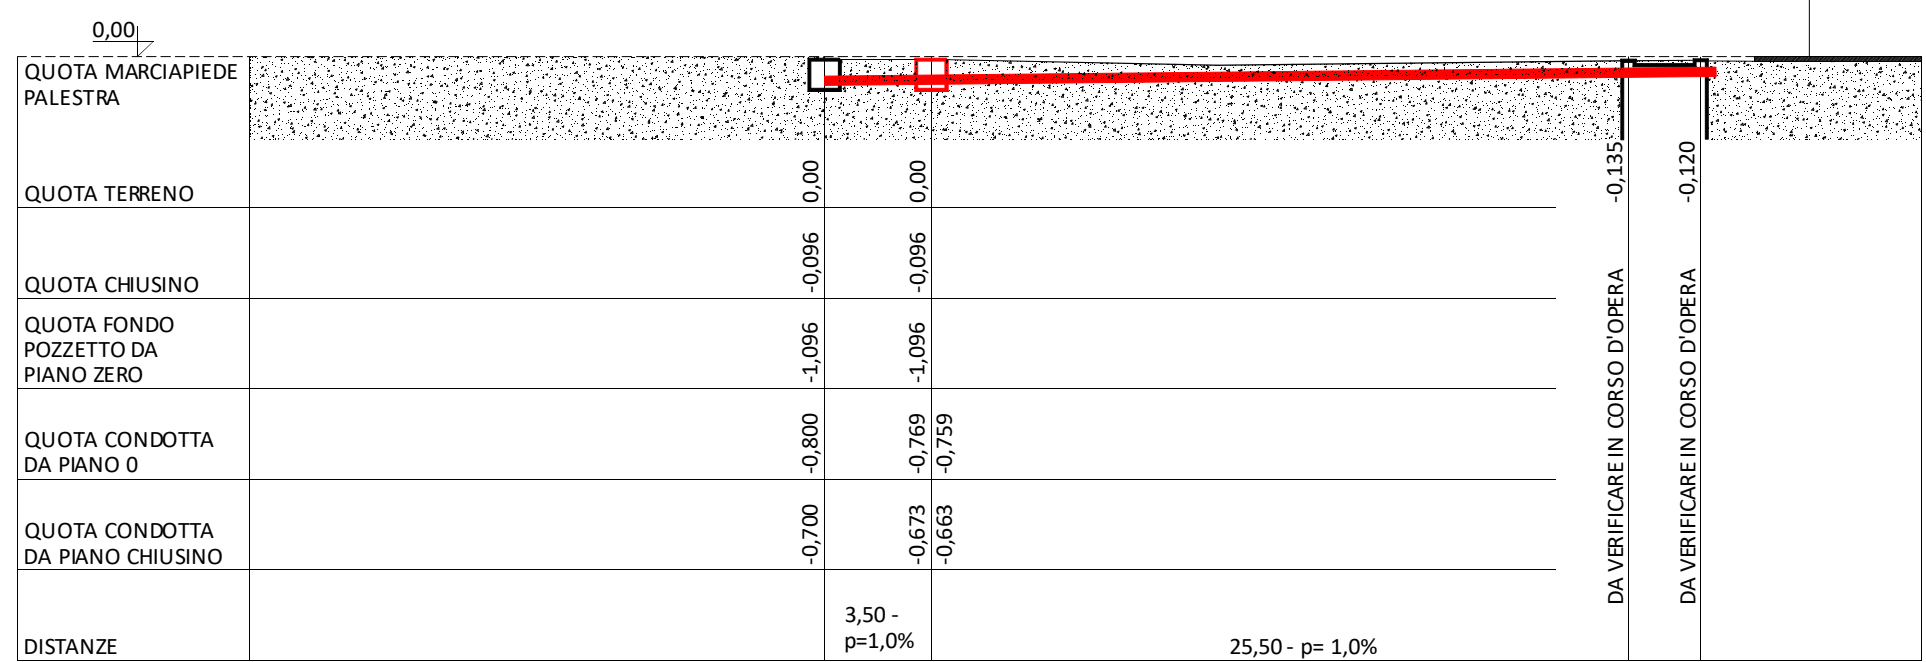

SEZIONE A - A' - SCALA 1:250 [quote in metri m]

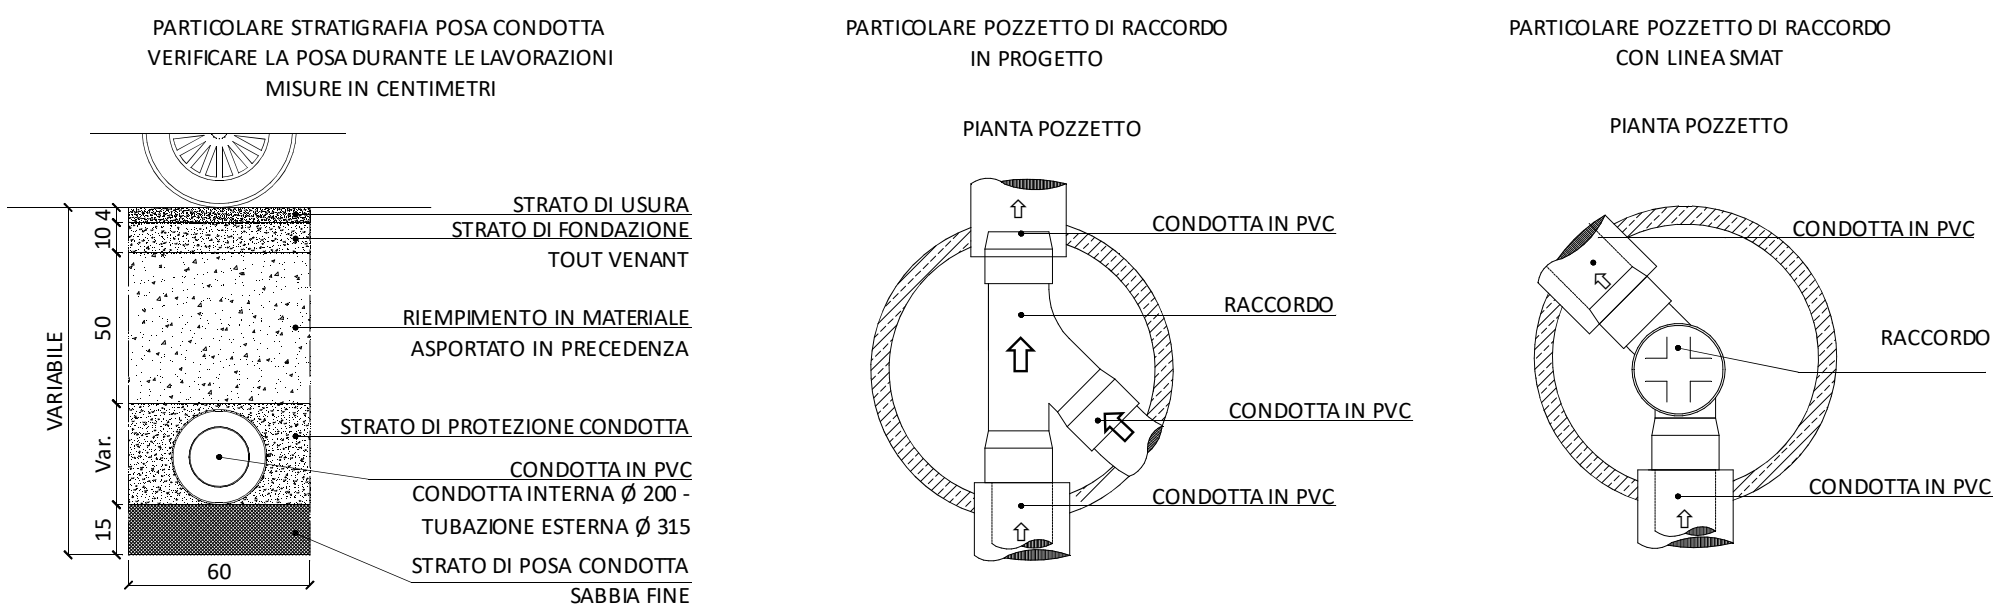

PARTICOLARI COSTRUTTIVI - SCALA 1:25