

COMUNE DI MONTANARO
Città Metropolitana di Torino





INTERVENTO DI RIGENERAZIONE E RIQUALIFICAZIONE
URBANA AREA EX TAPPETIFICIO "TAPIFORM" C.so I Maggio


PROGETTO ESECUTIVO

C.U.P. E73D24000100006	C.I.G. B7CAF6595C	
Committente: Comune di Montanaro R.U.P. : Arch. Milena MISIA	Progettisti: arch. Manuela BERTO Via N. Passera, 8 Montanaro (TO) C.F. BRTMNL74H65C665L P.IVA 06140550016	
Oggetto PROGETTO PER LO SCARICO DELLE ACQUE METEORICHE E ALLACCIO ALLA FOGNATURA MISTA COMUNALE	n°elaborato PE.06	
PRIMA EMISSIONE	11/2025	
	scala	varie


PARTICOLARE COSTRUTTIVO RACCOLTA ACQUE METEORICHE
CORSIA DI MANOVRA
scala 1:25

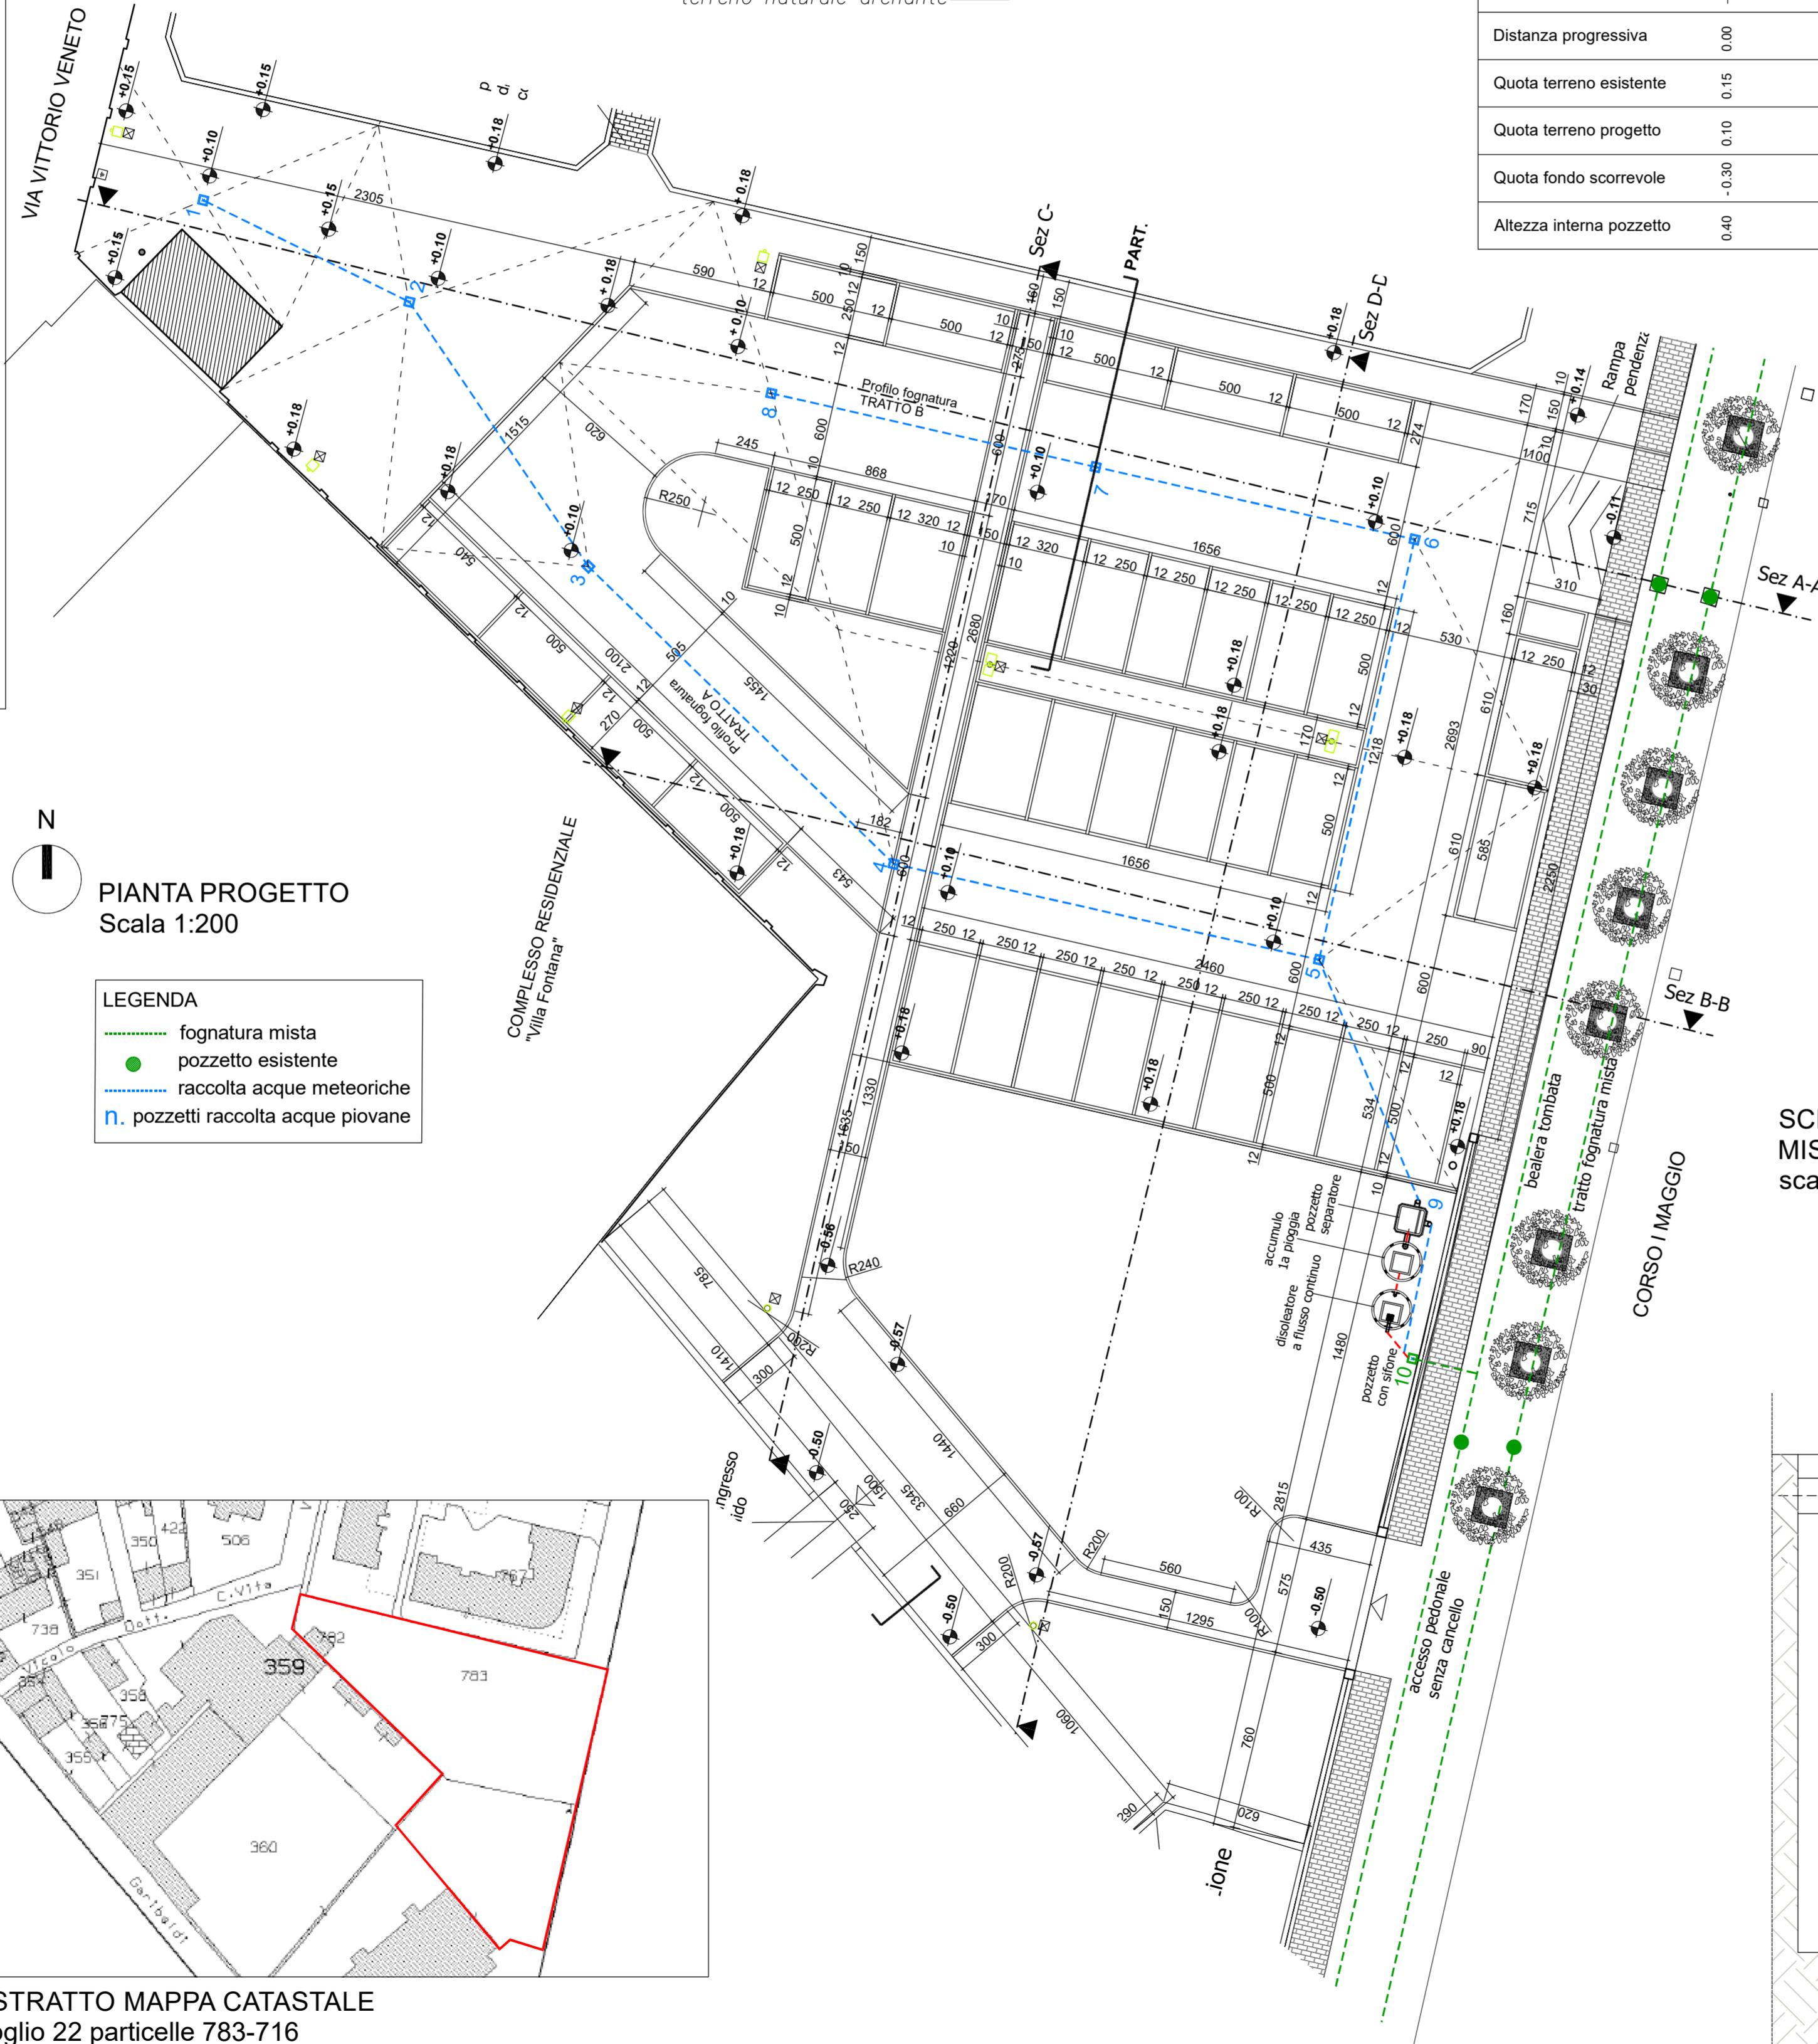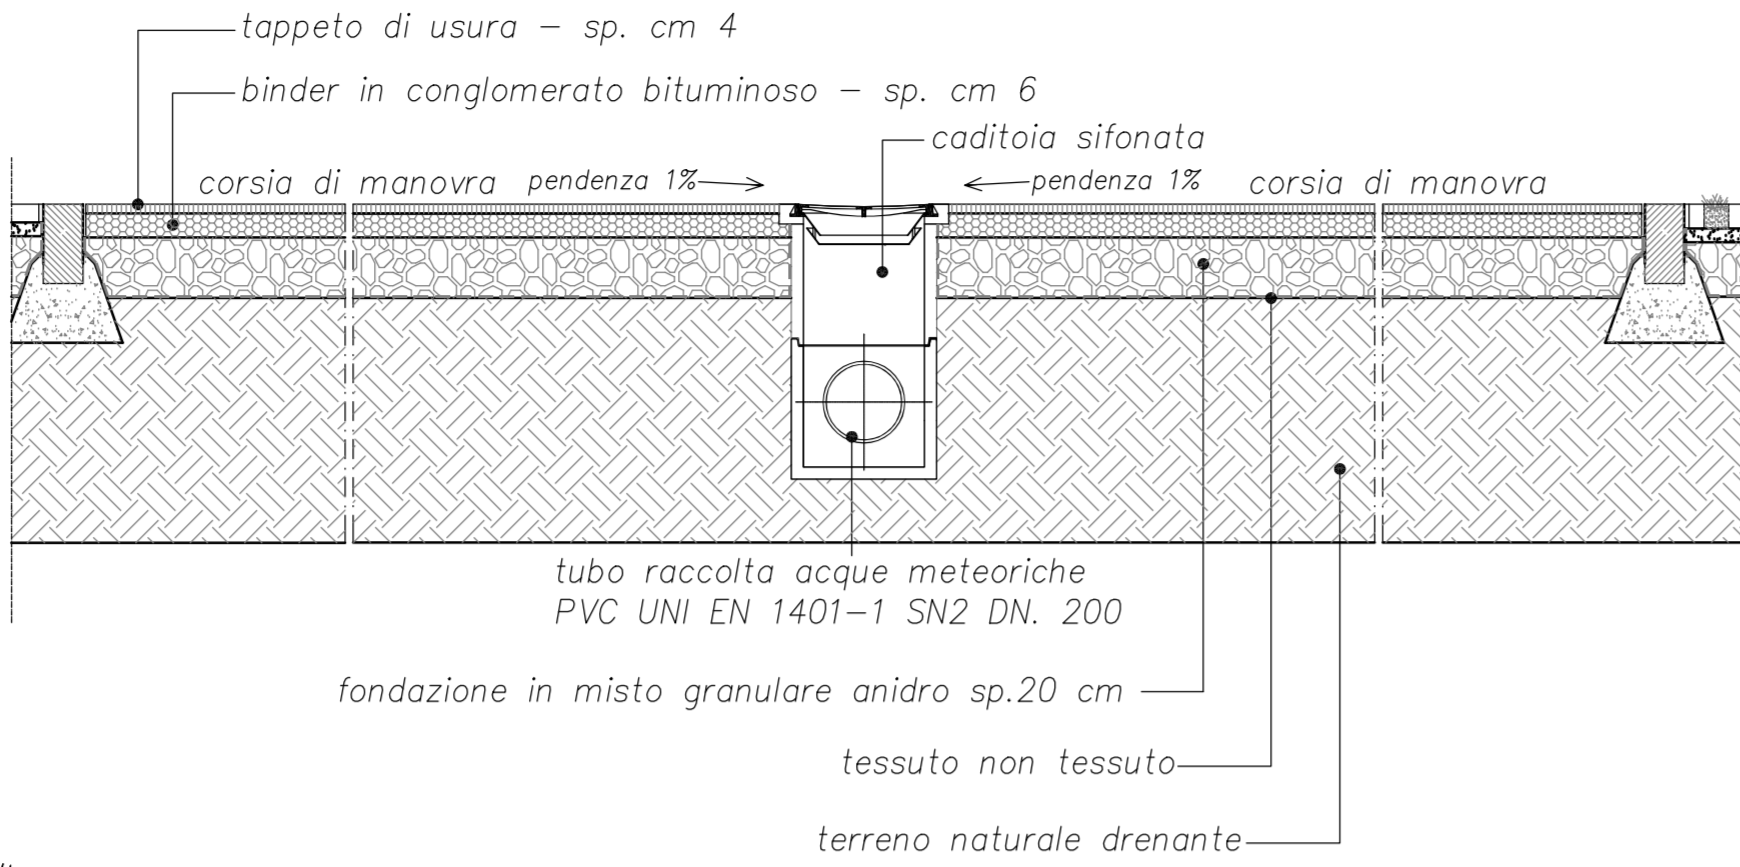


LEGENDA
fognatura mista
pozzetto esistente
raccolta acque meteoriche
n. pozzetti raccolta acque piovane

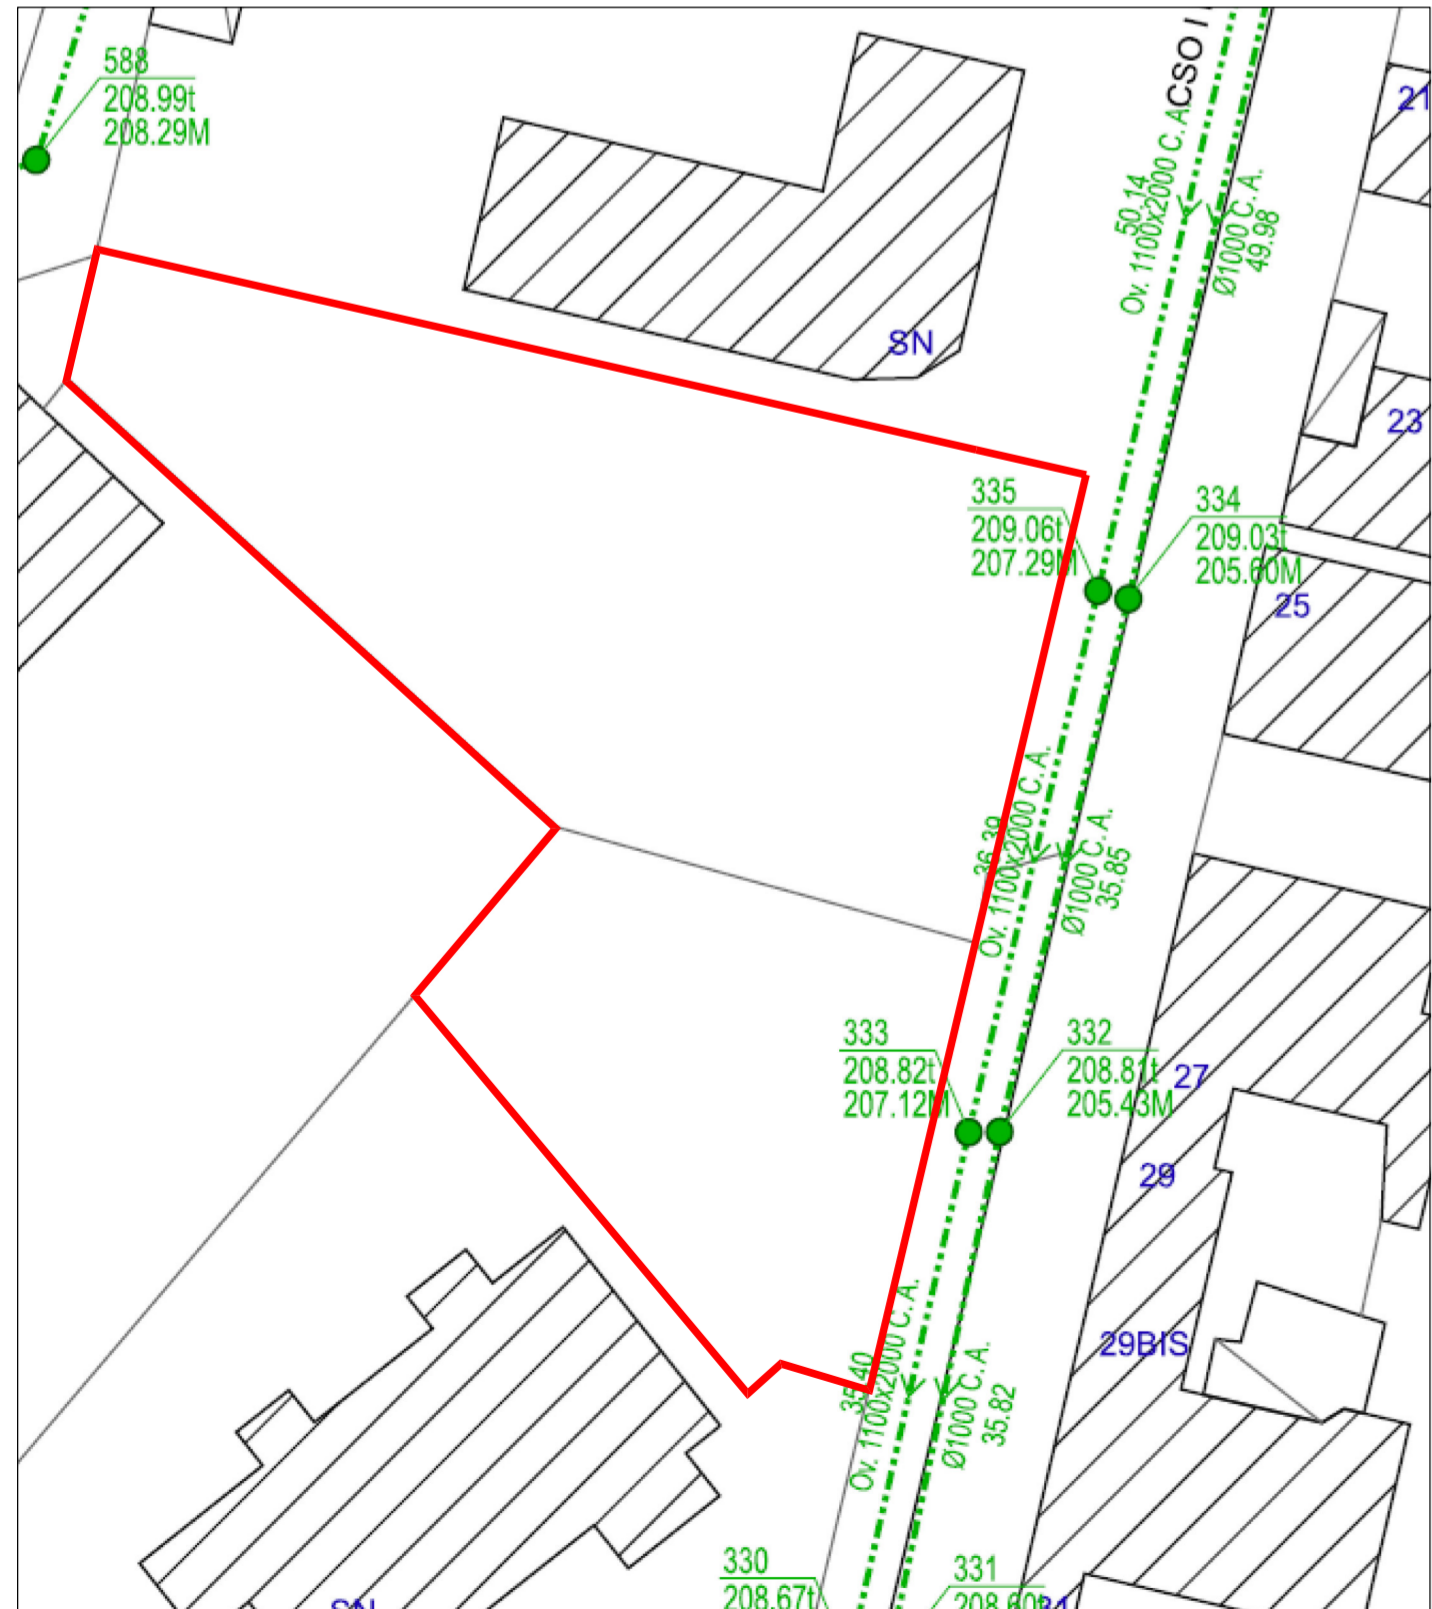


ESTRATTO CARTOGRAFICO RETE FOGNARIA SMAT
Scala 1:500

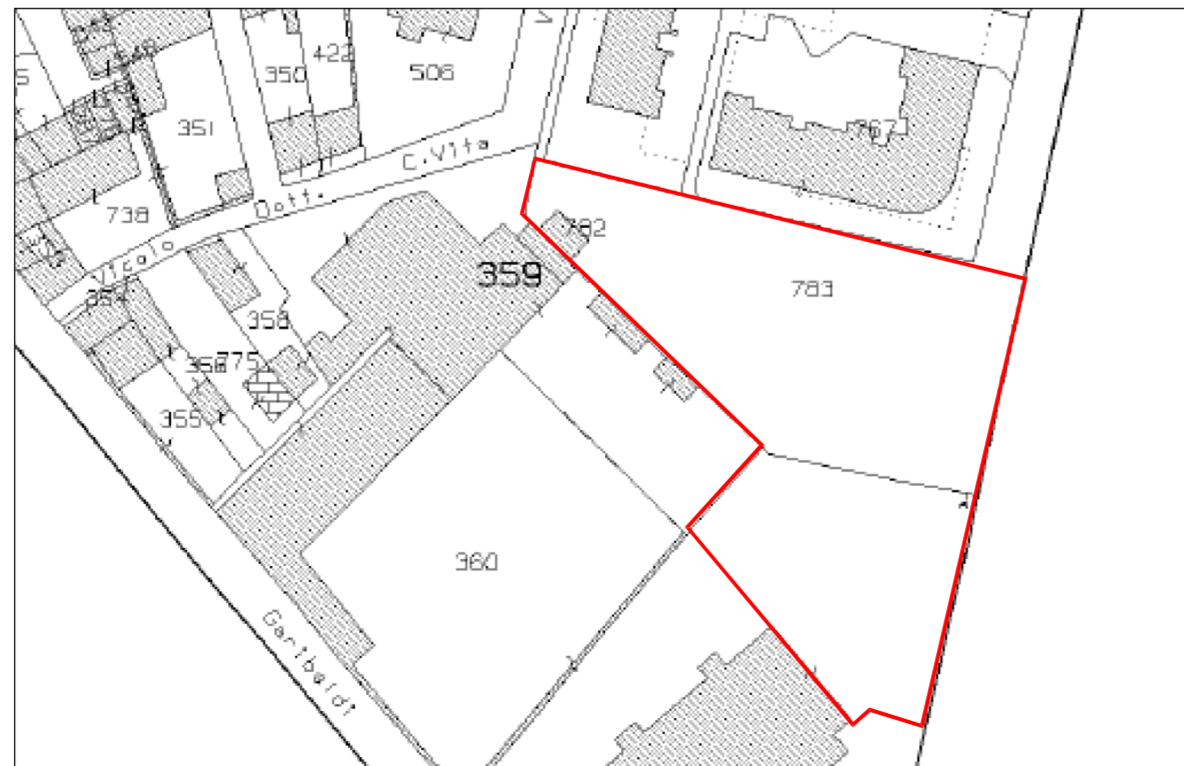

ESTRATTO MAPPA CATASTALE
Foglio 22 particelle 783-716
Scala 1:1000

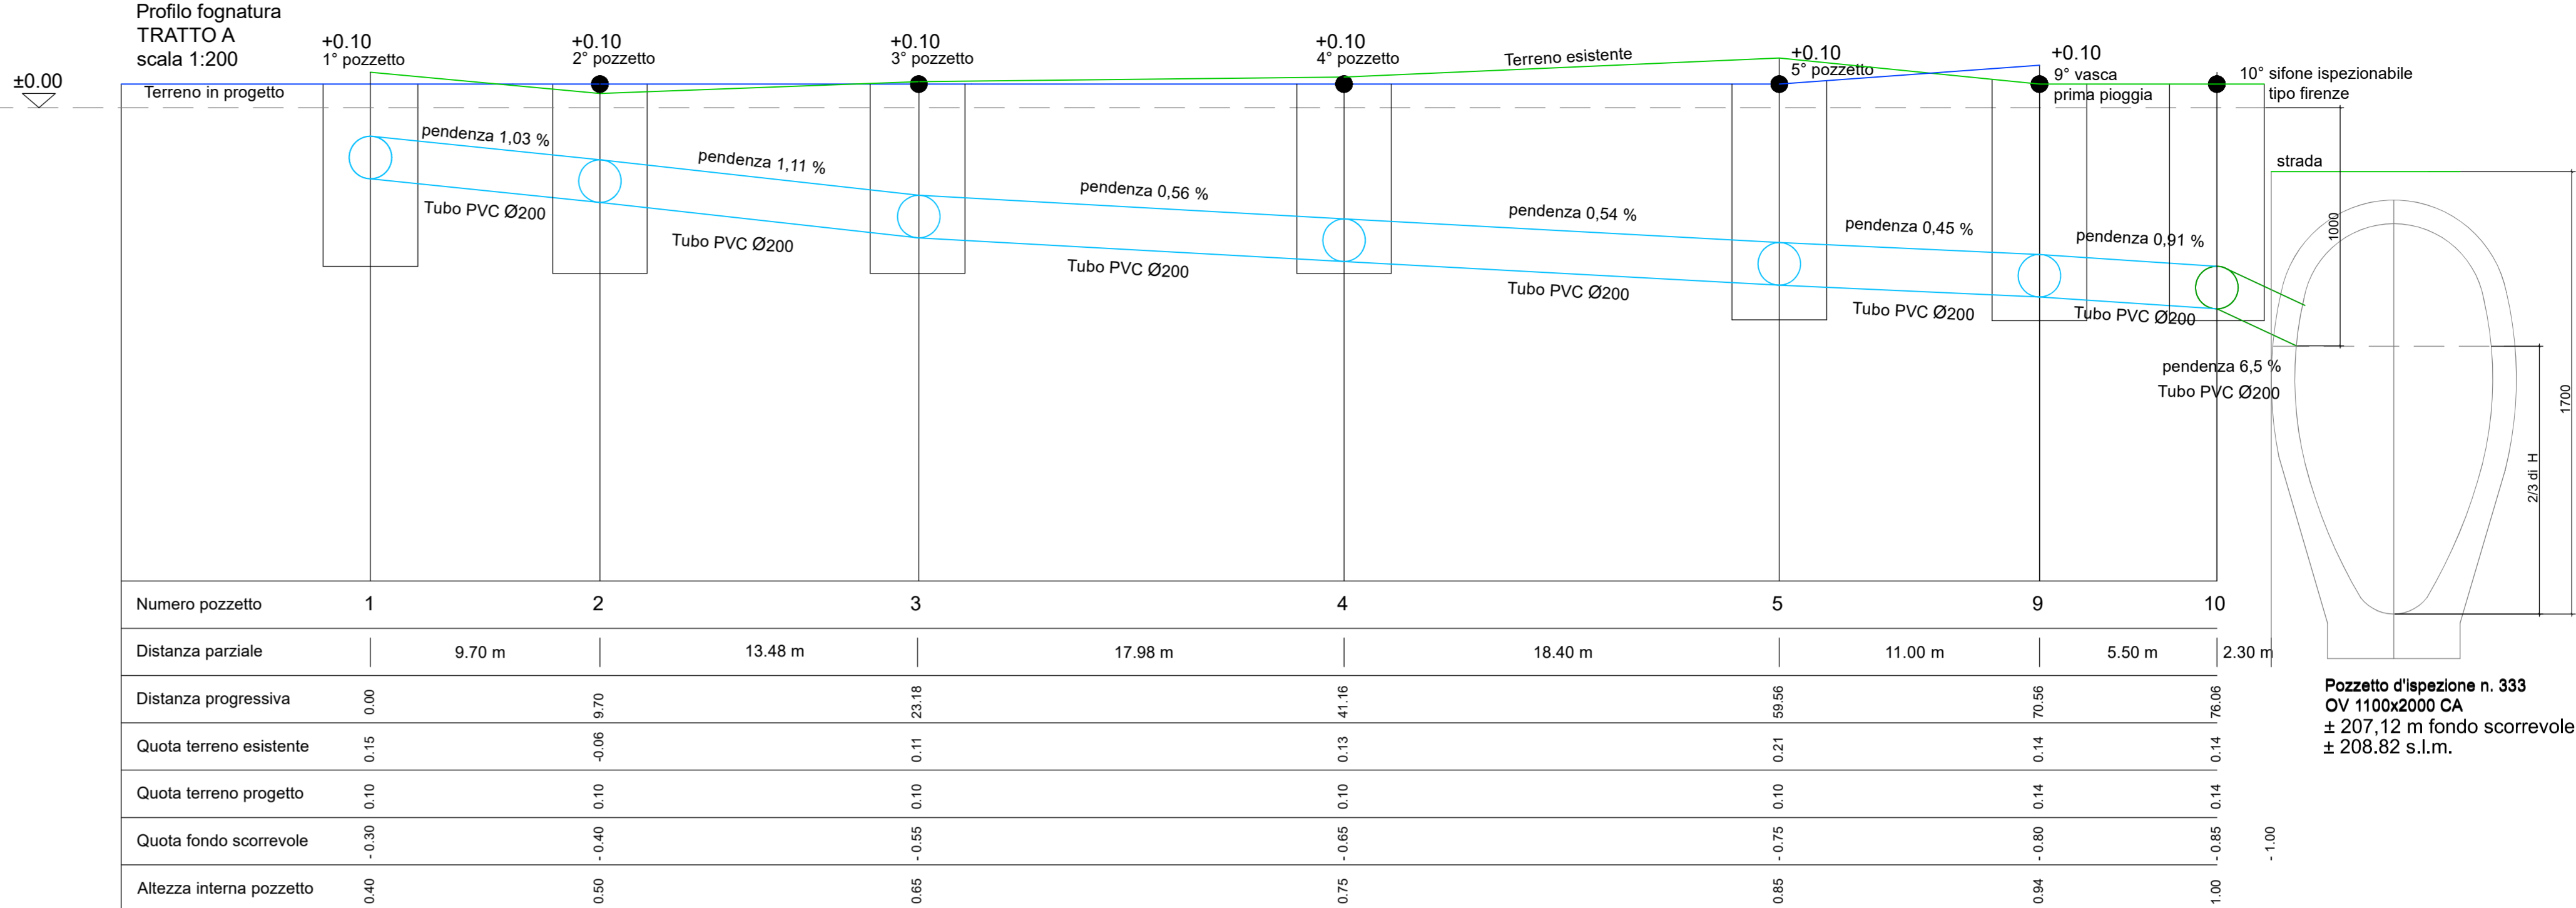

Pozzetto d'ispezione n. 333
OV 1100x2000 CA
± 207.12 m fondo scorrevole
± 208.82 s.l.m.

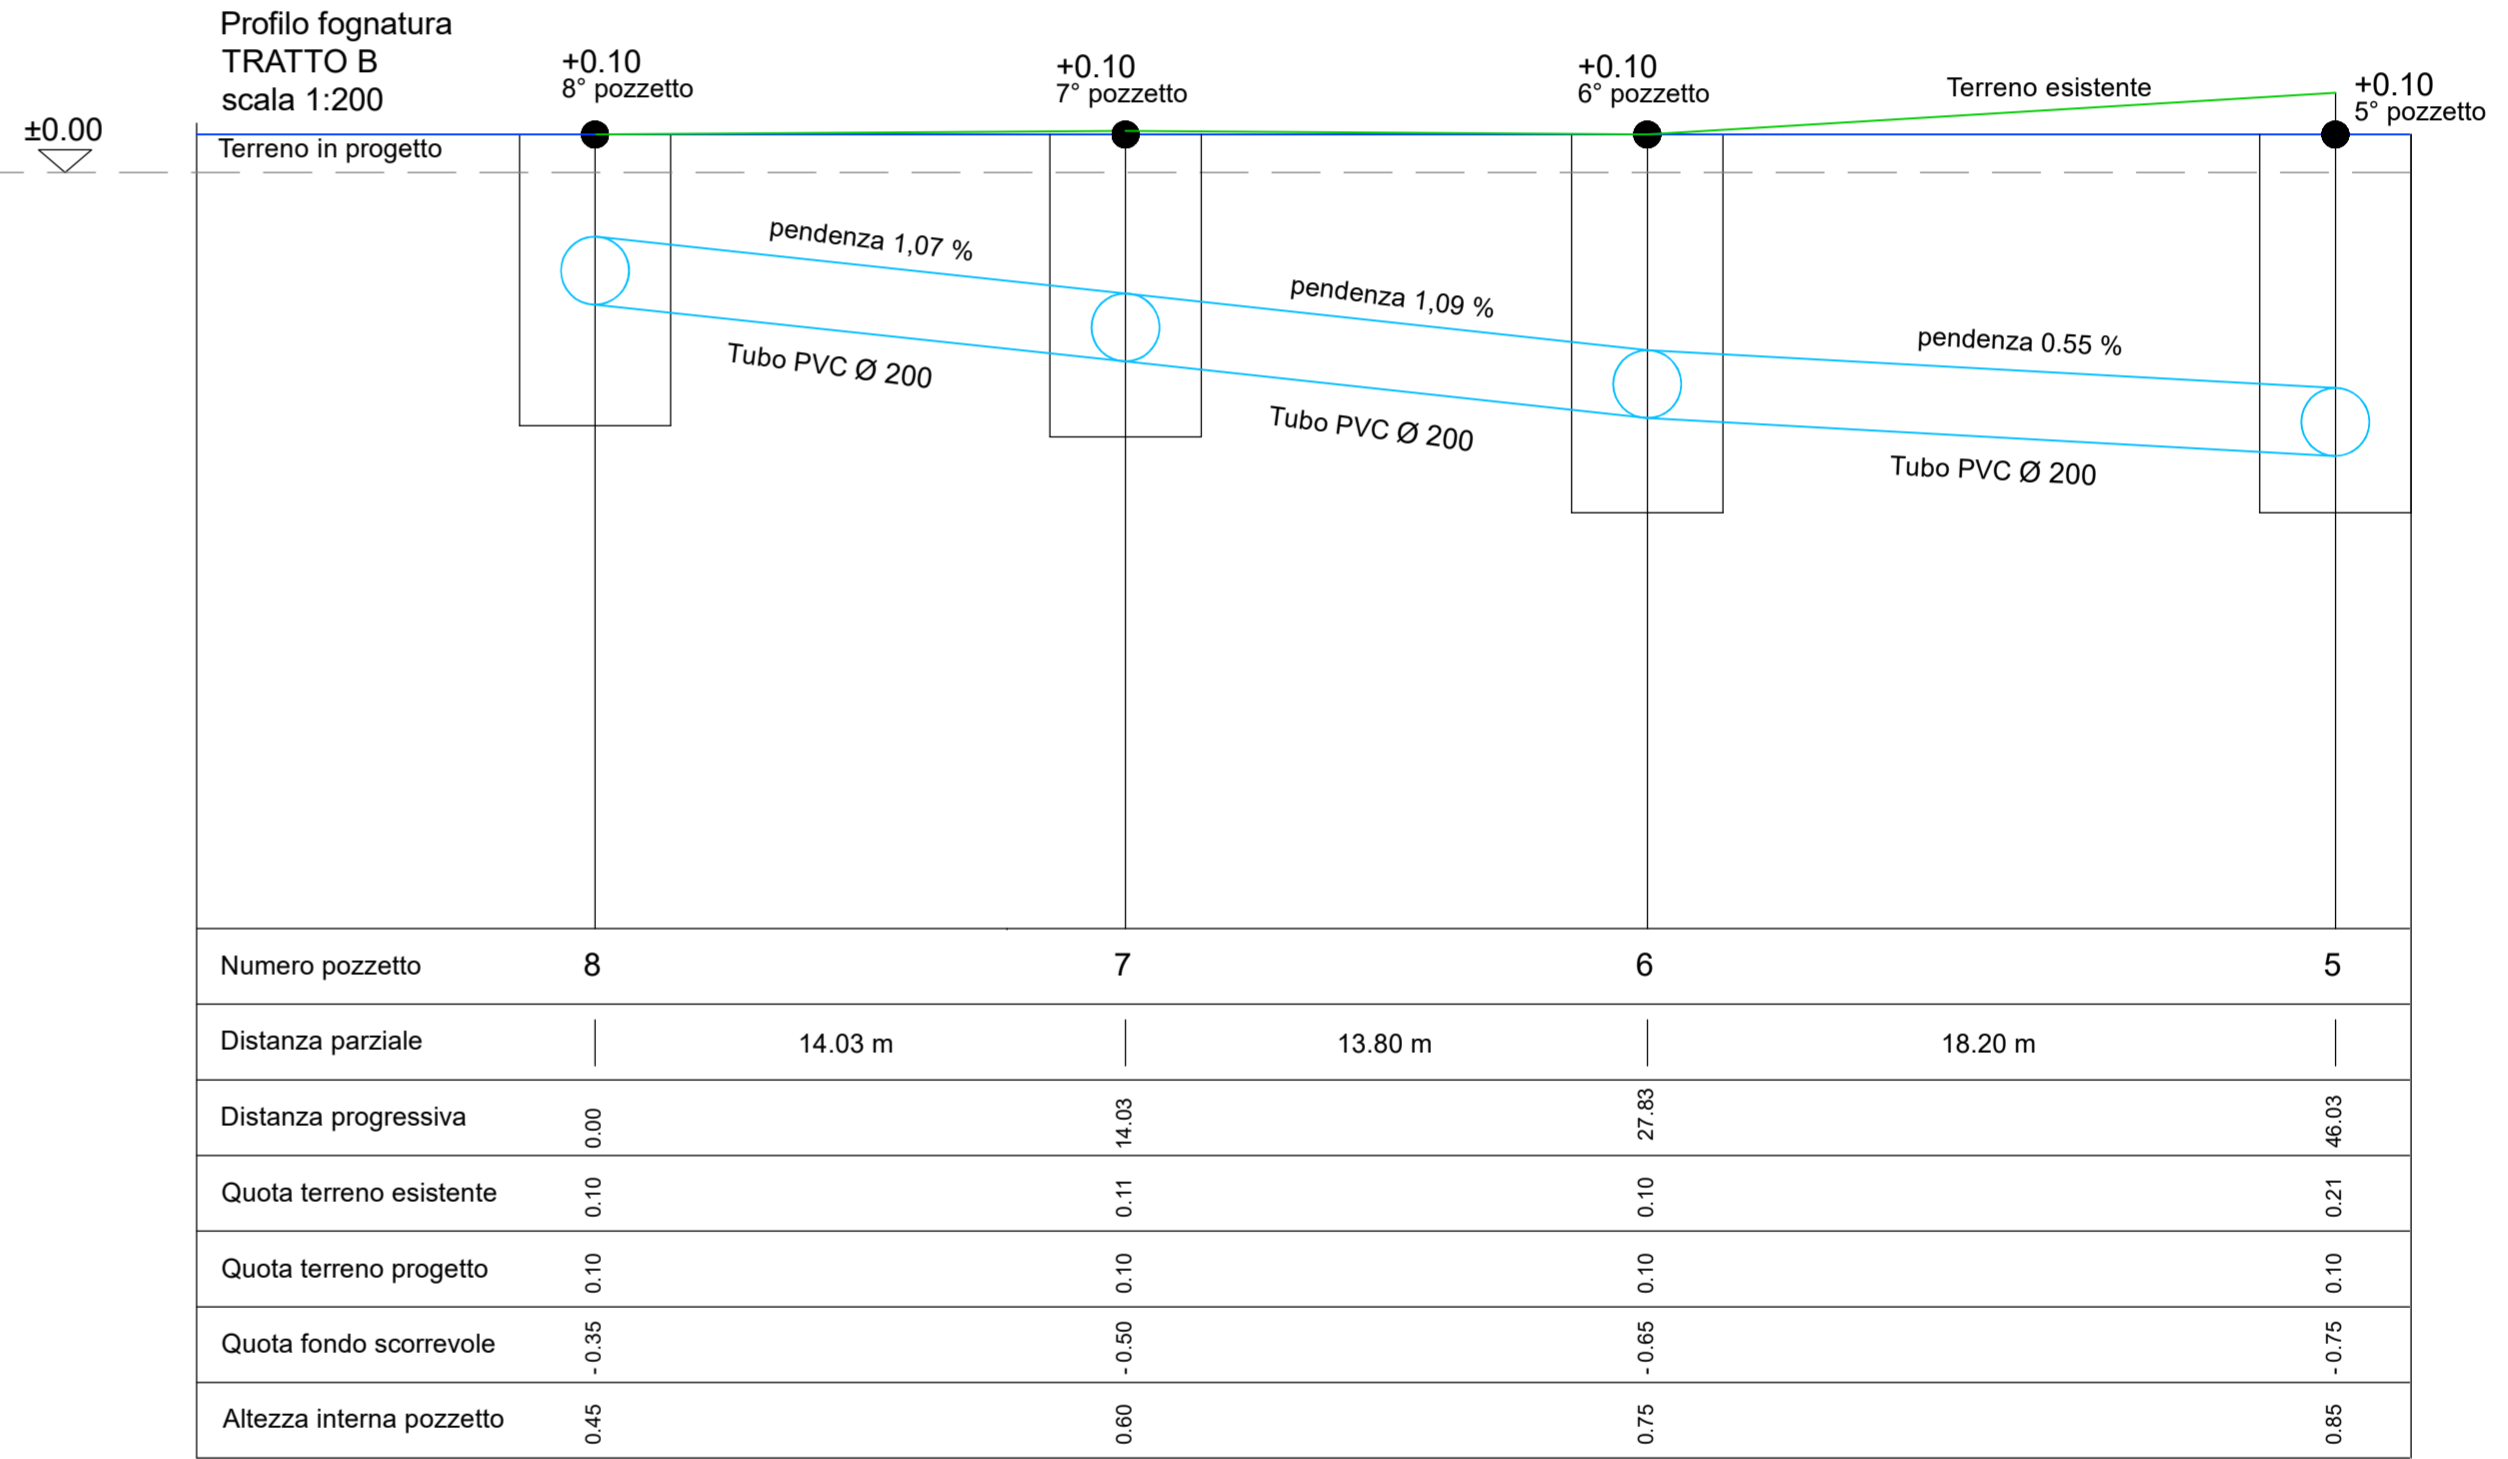

SCHEMA ALLACCIO ALLA FOGNATURA
MISTA COMUNALE
scala 1:20

