



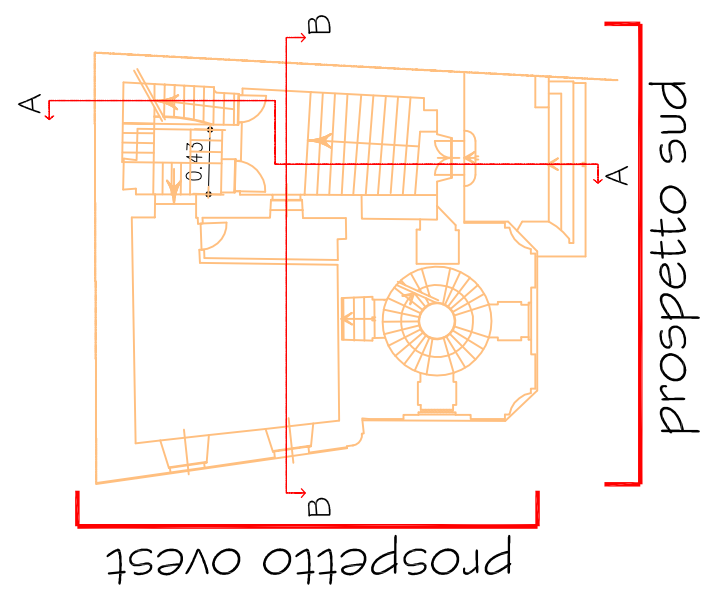


LAVORI DI RECUPERO E RESTAURO  
CONSERVATIVO DELLA VECCHIA  
CASA COMUNALE POSTA ALLA BASE  
DEL CAMPANILE COMUNALE E A LATO  
DELLA CHIESA DI SANTA MARTA  
(COMPLESSO VITTONIANO)

COMMITTENTE	Comune di Montiasaro Via Montiasaro 1 10017 Montiasaro (TO)			
PROGETTISTA	Arch. Alka CARELLI Via C.G. 2A, Torino (TO) Tel 011-4327797 E-mail: arch.alkacarelli@gmail.com C.F. CRLIA75A56379R P.IVA 08641110011			
OGGETTO	Progetto Pianta, prospetti, sezioni			
	<table><tr><td>Data Ottobre 2017</td><td>Scala 1:100</td><td>TAV. N. 3</td></tr></table>	Data Ottobre 2017	Scala 1:100	TAV. N. 3
Data Ottobre 2017	Scala 1:100	TAV. N. 3		


## KEY PLAN

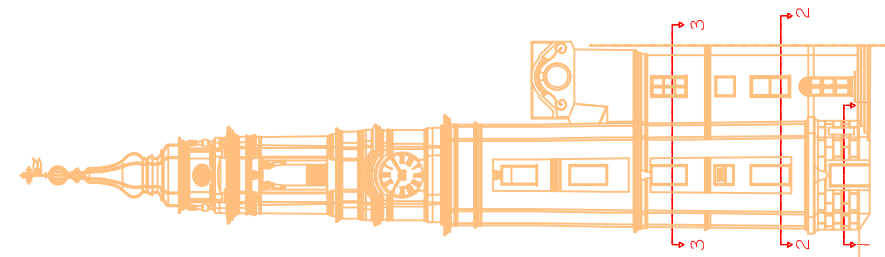


LIVELLO I

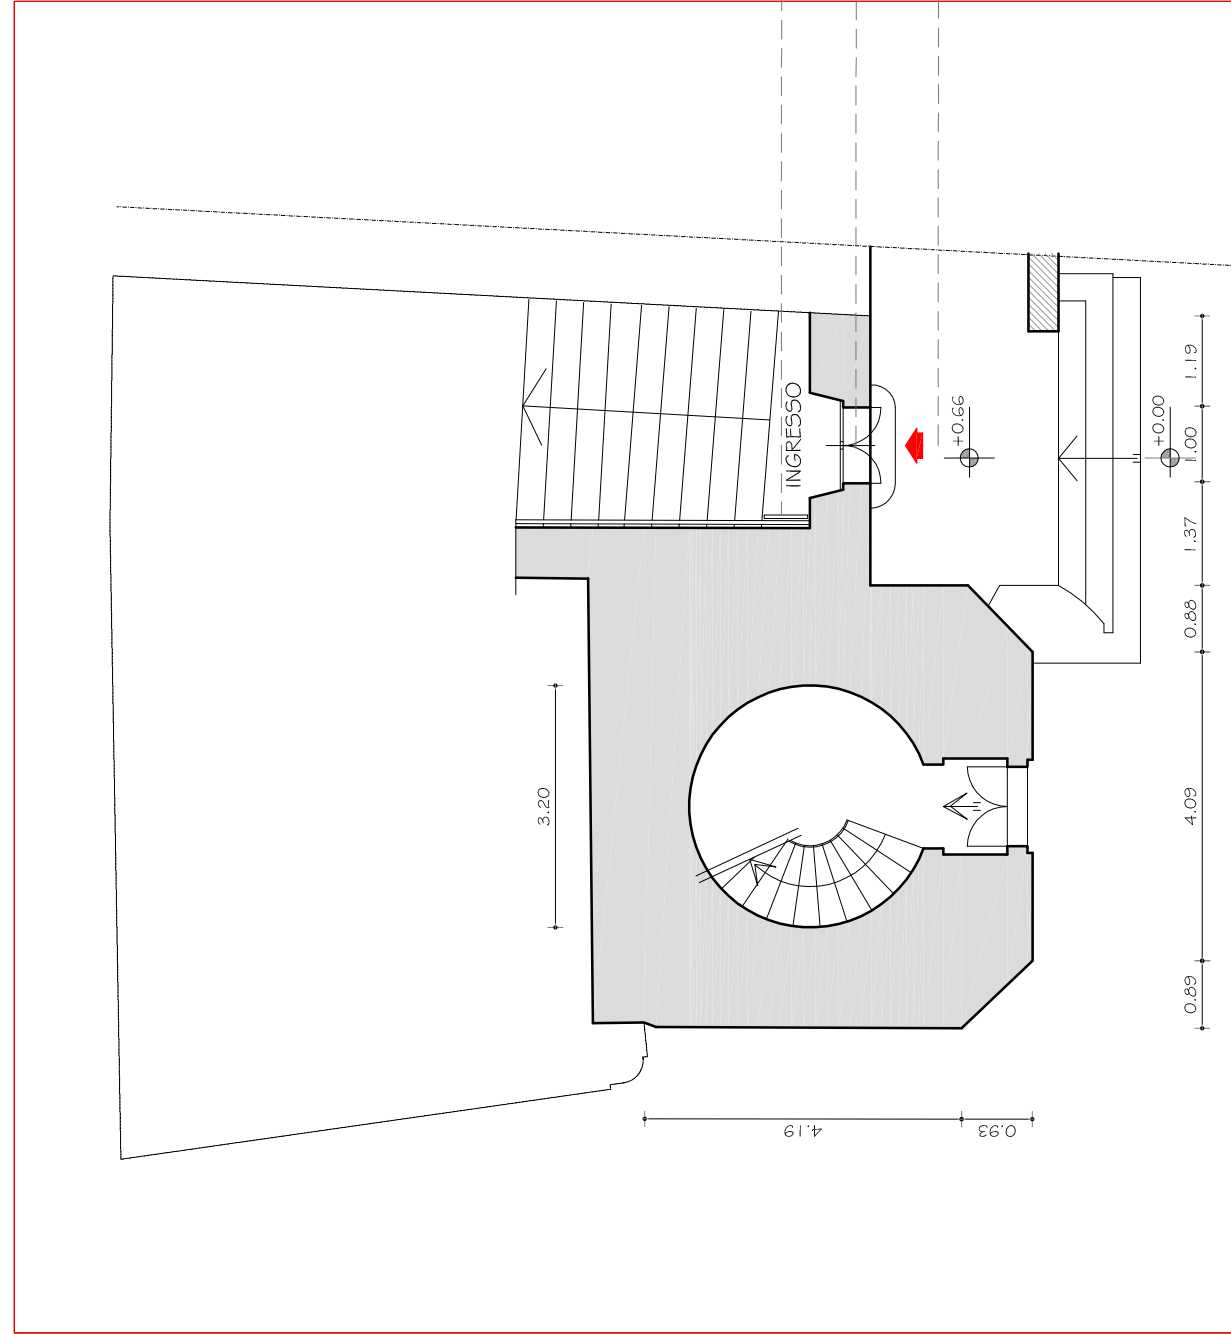


LIVELLO 2

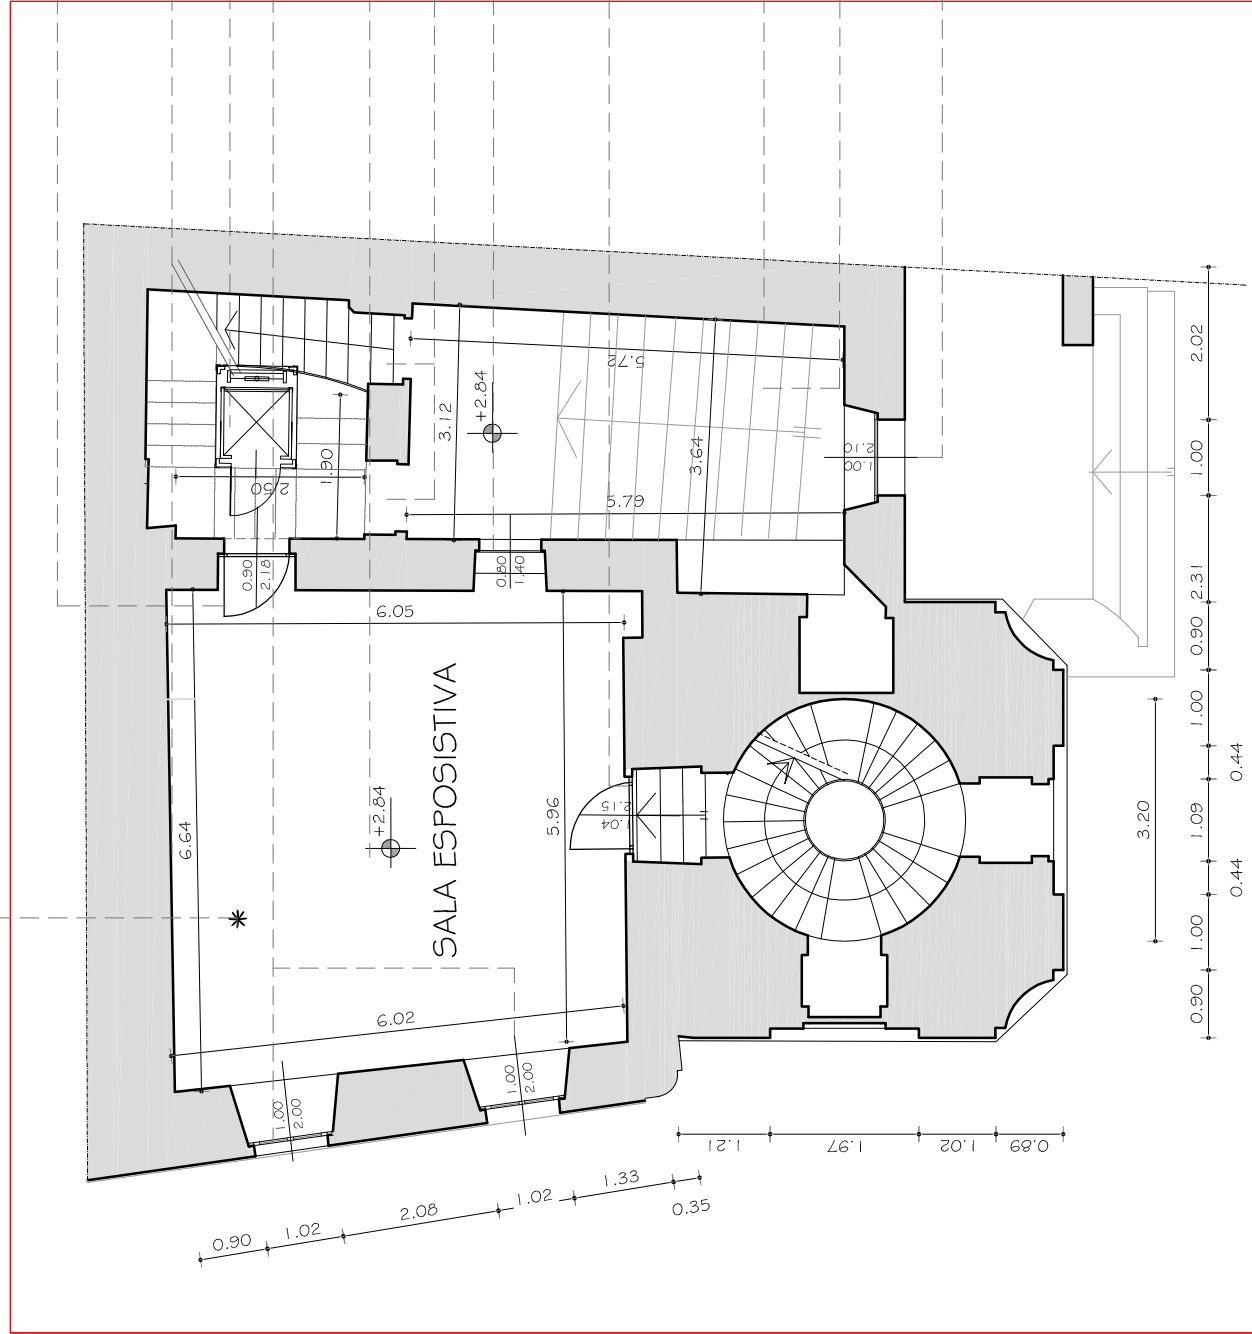


LIVELLO 3

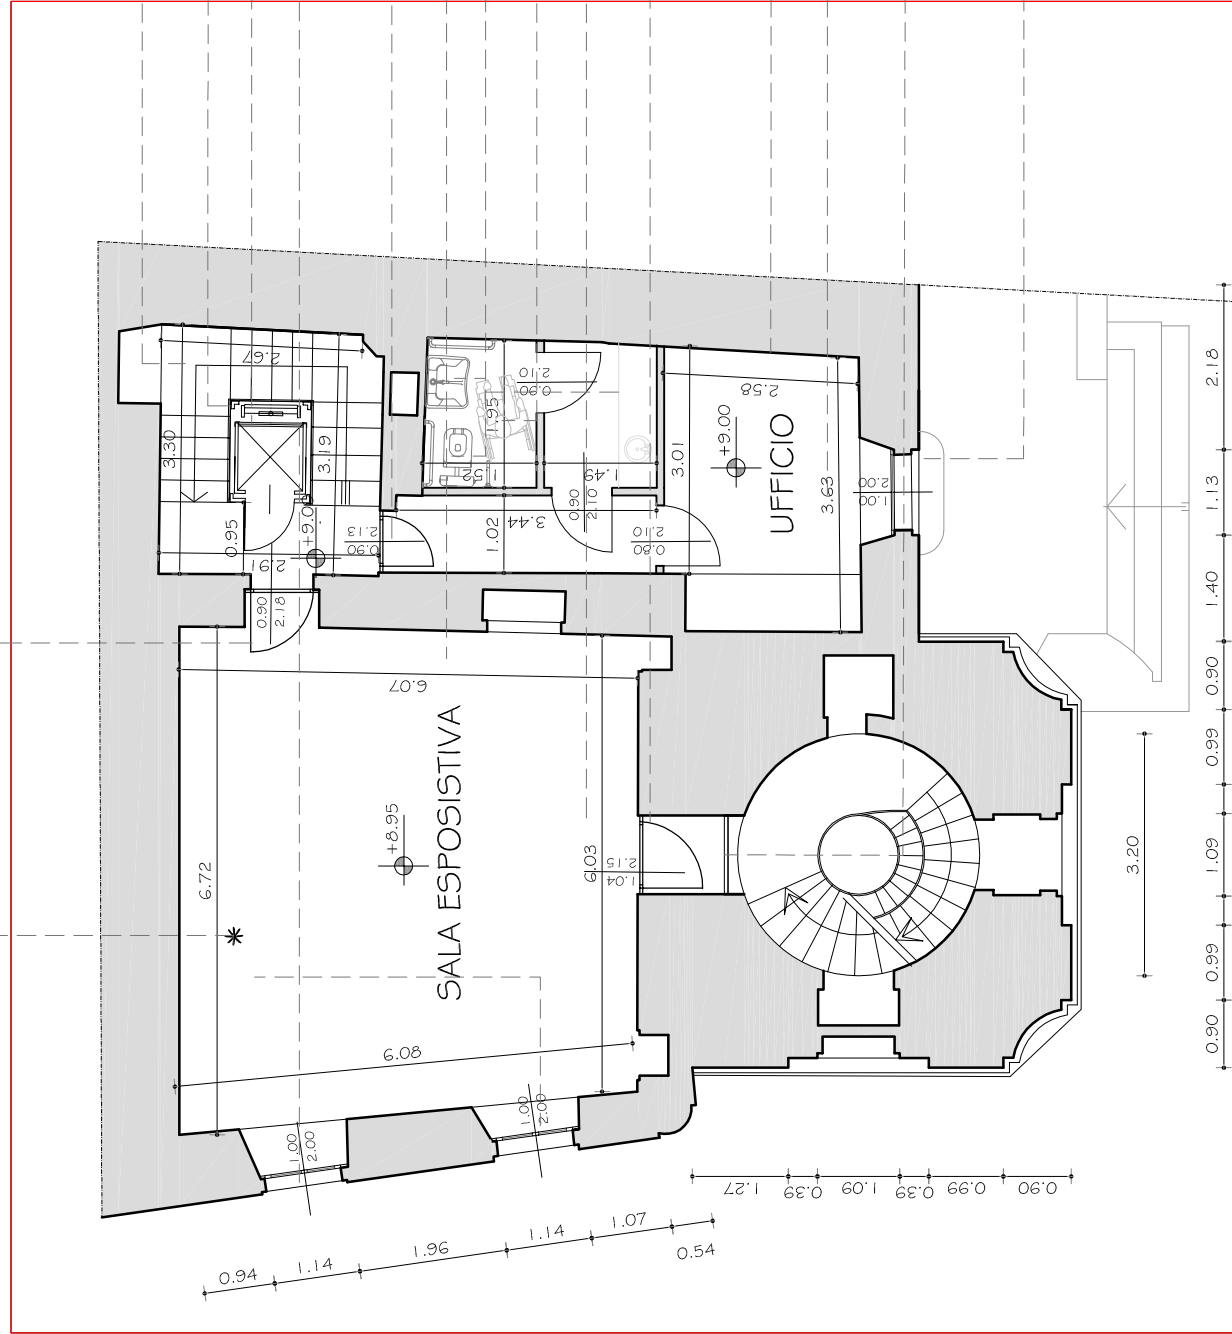


SEZIONE A - A

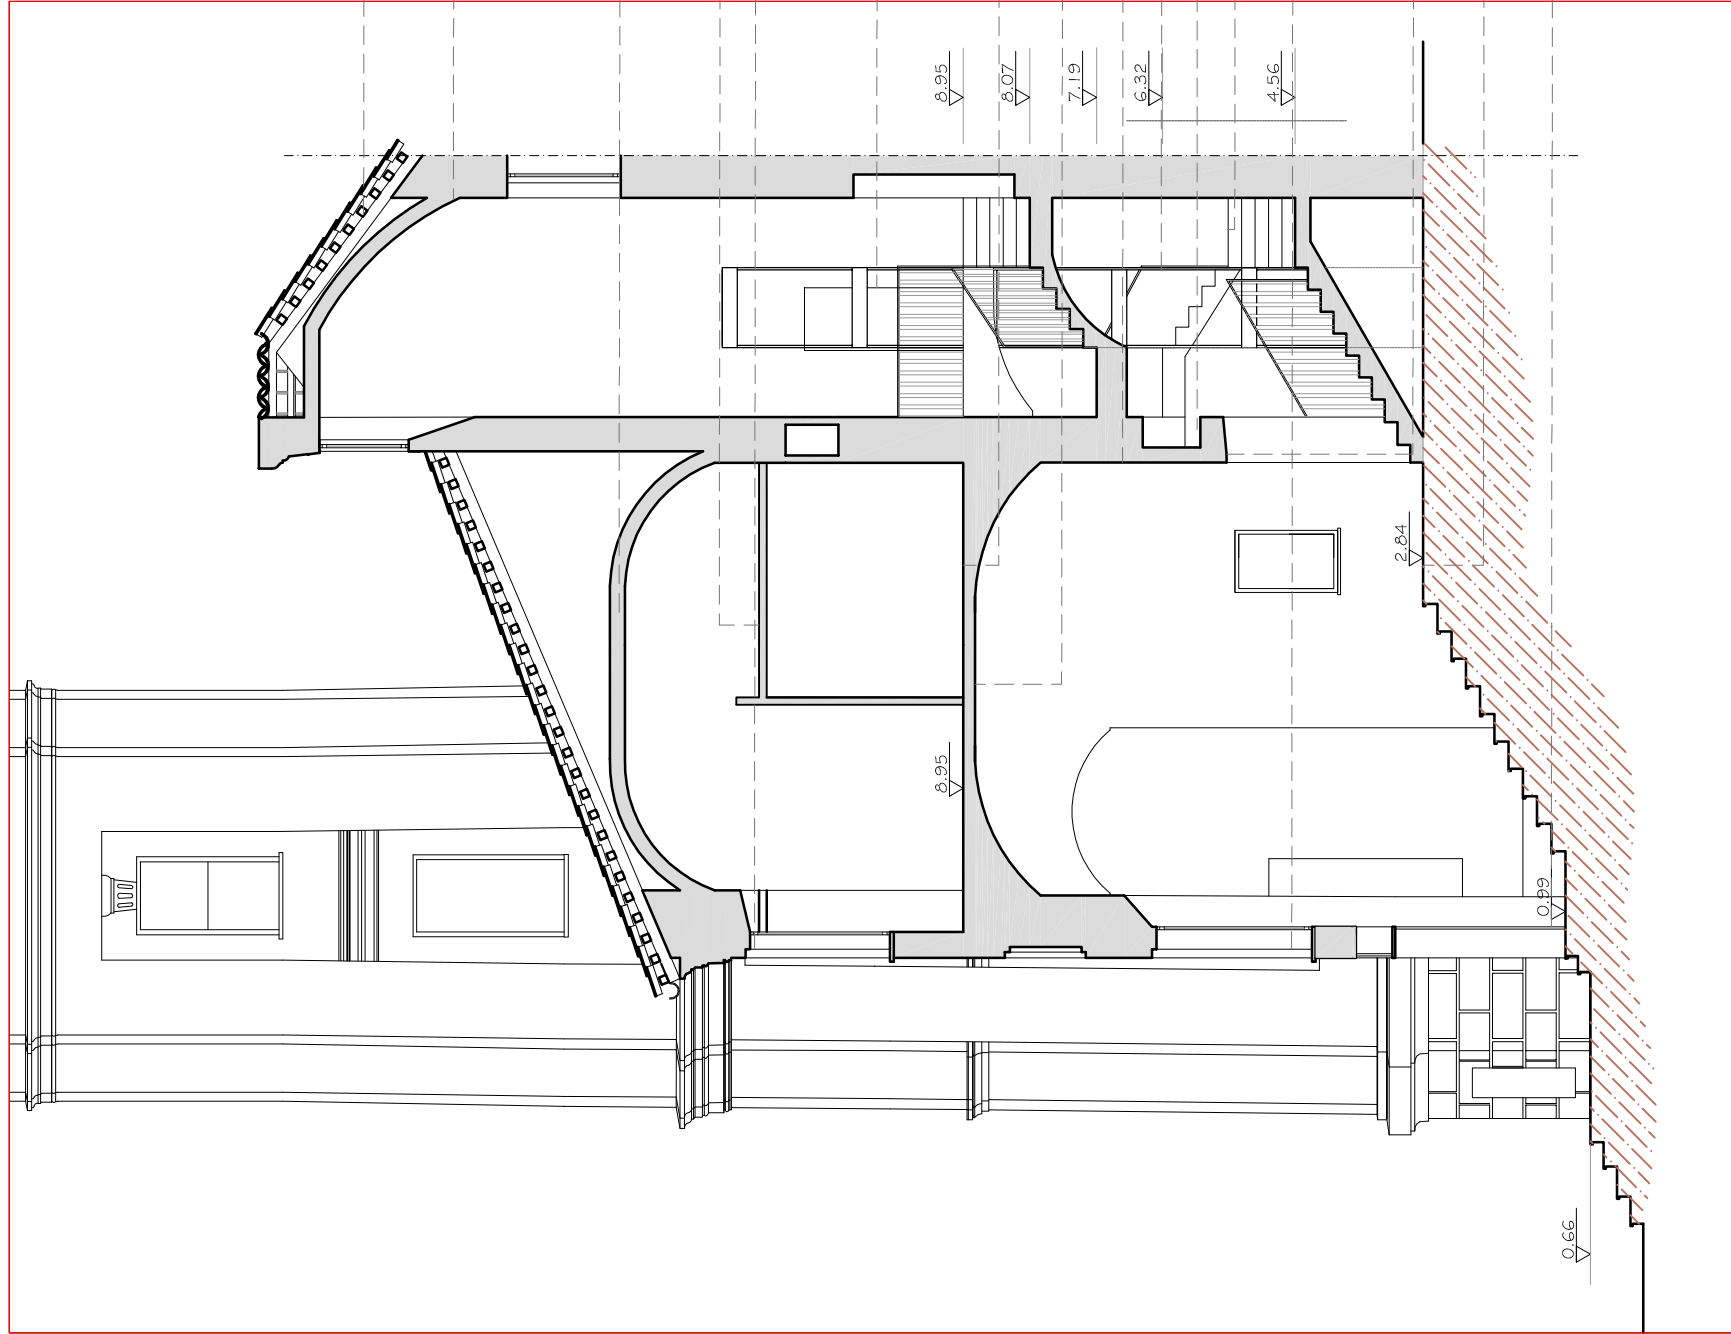

PROSPETTO SUD

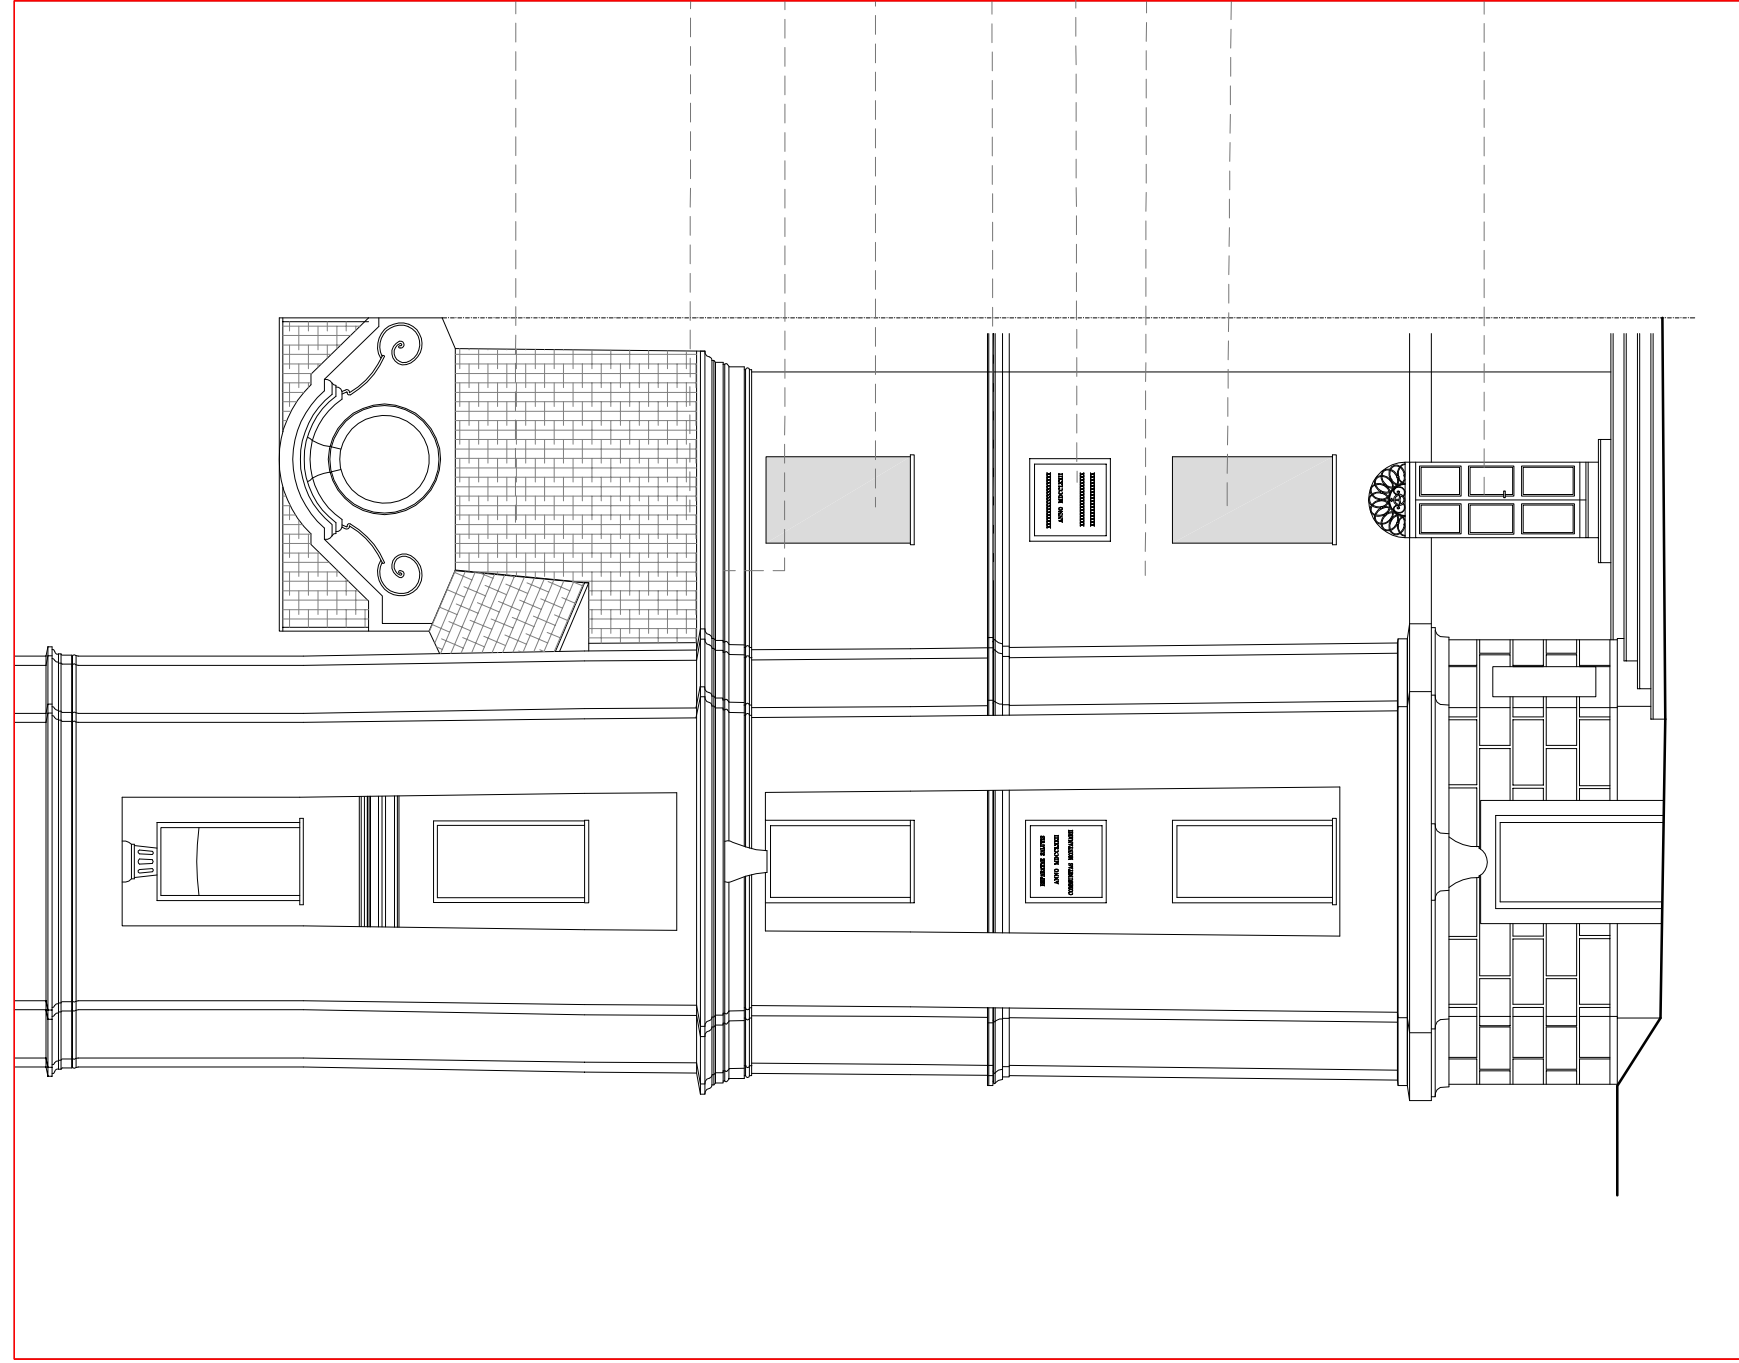

PROSPETTO OVEST

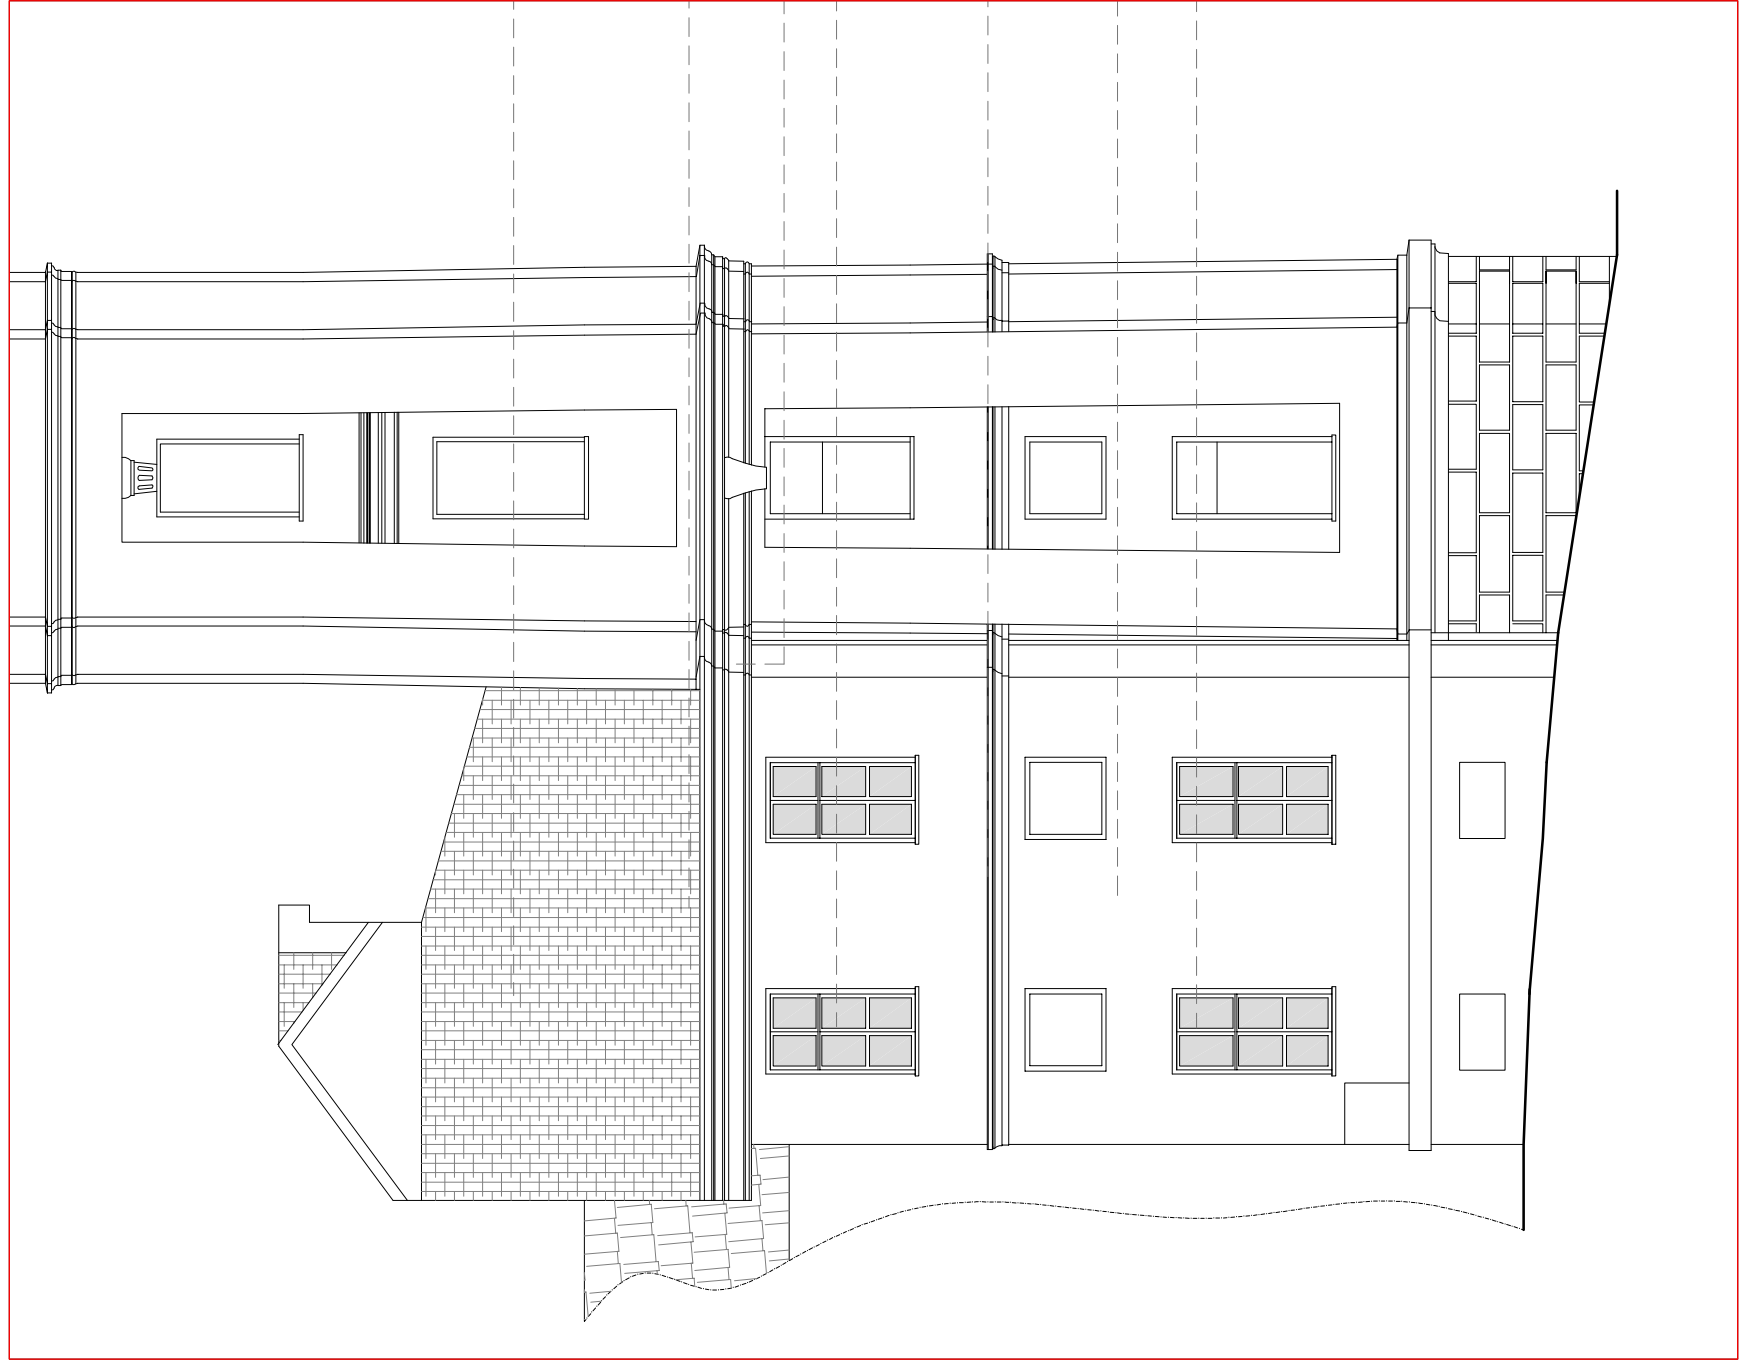

SEZIONE B - B

