COMUNE DI MONTANARO
Città metropolitana di Torino

LAVORI DI URBANIZZAZIONE
DI VIA CESARE BATTISTI

PROGETTO ESECUTIVO

Tavola n: 02

Settembre 2018

Oggetto: PIANTA STATO DI FATTO

Progettista: **Elena Franco** - architetto
Via Malonetto, 71
10032 Brandizzo (TO)
tel/fax:011/9178209
e-mail:elena.franco@libero.it

Scala: 1:100

Tav.02

RILIEVO PLANOVOLUMETRICO
SCALA 1:100

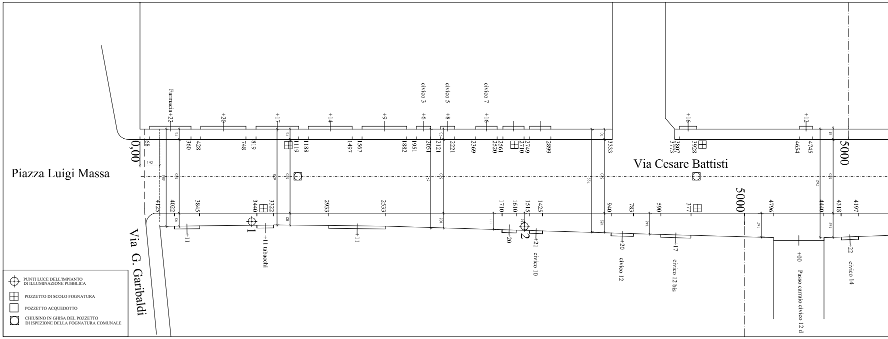
Piazza Luigi Massa
Via G. Garibaldi
Via Cesare Battisti
0,00
5000
5000
Farmacia+22
+20
+17
+14
+9
civico 3 +6
civico 5 +8
civico 7 +16
+16
+12
+11
+11 tabacchi
+11
+20
+21 civico 10
+20 civico 12
+17 civico 12 bis
+00 Passo carraio civico 12 d
+22 civico 14
1
2
PUNTI LUCE DELL'IMPIANTO DI ILLUMINAZIONE PUBBLICA
POZZETTO DI SCOLO FOGNATURA
POZZETTO ACQUEDOTTO
CHIUSINO IN GHISA DEL POZZETTO DI ISPEZIONE DELLA FOGNATURA COMUNALE

ESTRATTO RILIEVO PLANOVOLUMETRICO
SCALA 1:100

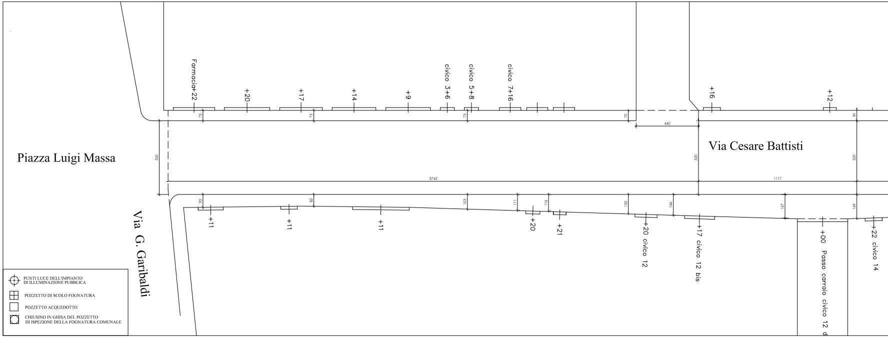
Piazza Luigi Massa
Via G. Garibaldi
Via Cesare Battisti
Farmacia+22
+20
+17
+14
+9
civico 3+6
civico 5+8
civico 7+16
+16
+12
+11
+11
+11
+20
+21
+20 civico 12
+17 civico 12 bis
+00 Passo carraio civico 12 d
+22 civico 14
440
3742
1117
PUNTI LUCE DELL'IMPIANTO DI ILLUMINAZIONE PUBBLICA
POZZETTO DI SCOLO FOGNATURA
POZZETTO ACQUEDOTTO
CHIUSINO IN GHISA DEL POZZETTO DI ISPEZIONE DELLA FOGNATURA COMUNALE

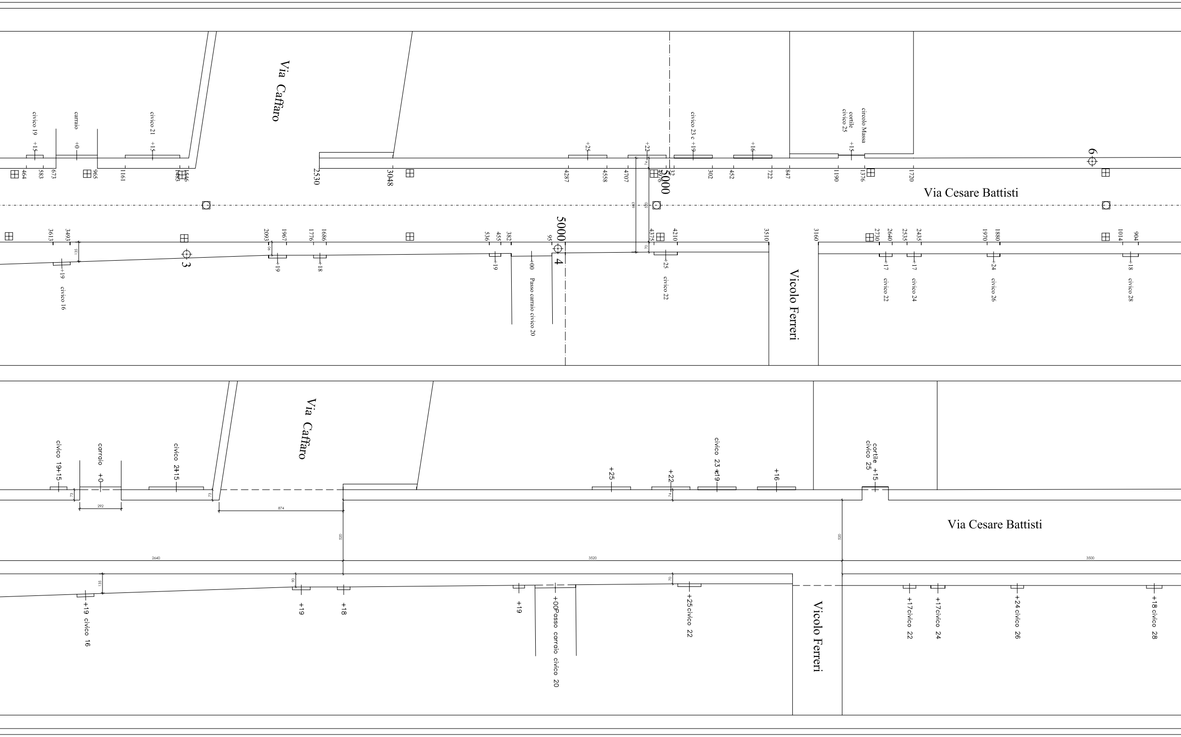
Via Caffaro
Via Cesare Battisti
Vicolo Ferreri
civico 19 +15
carraio +0
civico 21 +15
+25
+22
civico 23 c +19
+16
cortile civico 25 +15
circolo Massa
5000
3
4
6
civico 16 +19
+19
+18
+19
+00 Passo carraio civico 20
+25 civico 22
+17 civico 22
+17 civico 24
+24 civico 26
+18 civico 28
292
874
520
2640
3520
3500
135
90
70
73
74

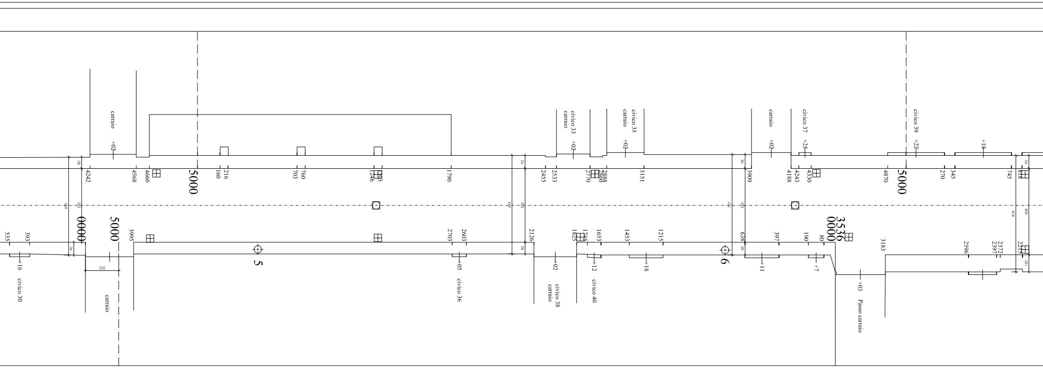
carraio
+02
civico 33
carraio
civico 35
civico 37
+25
civico 39
+22
+18
4242
4568
4660
5000
160
216
703
760
1246
1790
2455
2533
2770
2888
3151
3909
4188
4243
4330
4870
270
345
745
818
0000
3536
535
393
3995
2703
2603
2126
1825
1745
1653
1453
1215
638
397
190
80
3183
2596
2372
2397
+16
civico 30
235
carraio
5
05
civico 36
02
civico 38
carraio
12
civico 40
18
6
11
+7
+03
Passo carraio
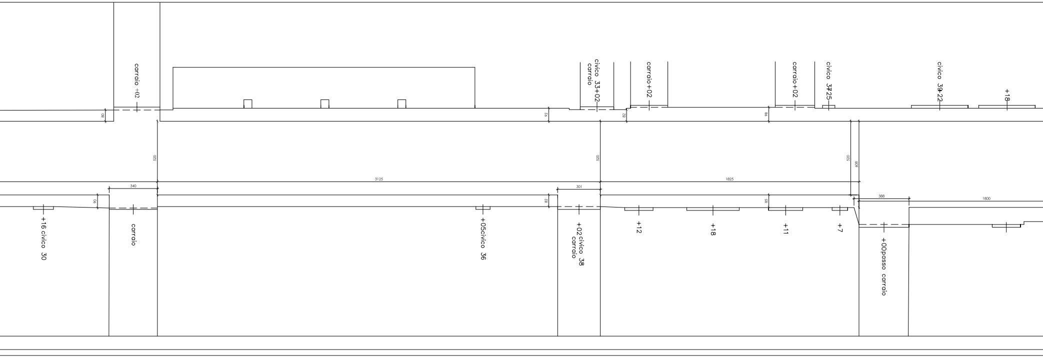
carraio +02
civico 33+02
carraio
carraio+02
carraio+02
civico 37+25
civico 39+22
+18
520
3125
1825
340
301
388
1800
+16 civico 30
carraio
+05civico 36
+02civico 38
carraio
+12
+18
+11
+7
+00passo carraio

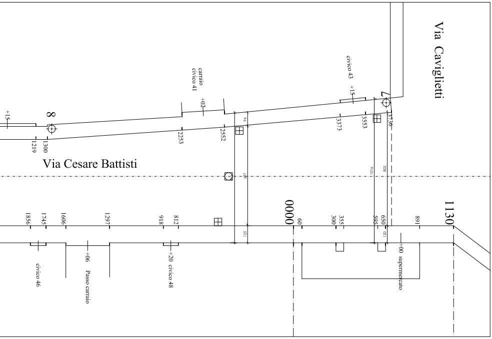

Via Caviglietti
Via Cesare Battisti
civico 43
+15
carraio civico 41
+02
+15
8
7
1219
1300
2253
2552
3373
3553
3736
0000
1130
1856
1745
1606
1297
918
812
60
300
355
595
650
891
civico 46
+06 Passo carraio
+20 civico 48
+00 supermercato

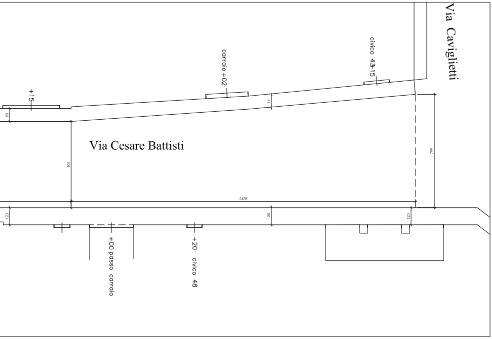

Via Caviglietti
Via Cesare Battisti
civico 43+15
carraio +02
+15
2428
799
120
125
+00 passo carraio
+20 civico 48