OPERE IN PROGETTO - COMPLETAMENTO LOTTO 3

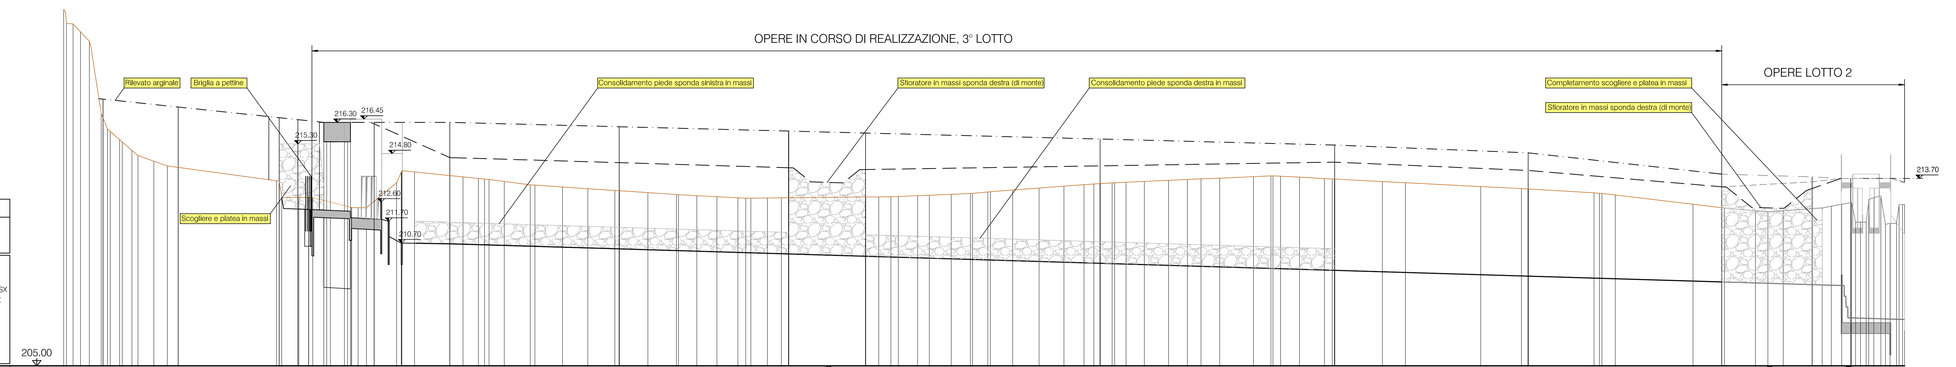

Prov. 01 b1d3a Fgl.1 Fin.1

Des.

SCALE
TERRENO
FONDO CANALE
ARGINE SPONDA SX
PISTA SPONDA DX
1 : 100
1 : 1000
U.M. [m]

RILIEVO

PUNTI/SEZIONI

DISTANZE PARZIALI

DISTANZE PROGRESSIVE

QUOTE TERRENO

PROGETTO

PUNTI/SEZIONI

DISTANZE PARZIALI

DISTANZE PROGRESSIVE

QUOTA FONDO CANALE

PENDENZA FONDO CANALE

QUOTA ARGINE SX

QUOTA PISTA DX

COM.

COMUNE DI MONTANARO

OGG.

LAVORI DI REALIZZAZIONE DELLE OPERE DI COMPLETAMENTO DEL 3° LOTTO DEL CANALE SCOLMATORE NORD

PROGETTO DEFINITIVO / ESECUTIVO

DES.

PROFILI LONGITUDINALI OPERE IN PROGETTO

scala 1:1000/1:100

FASE	ID	REV.
ESE	04	00

GRUPPO DI LAVORO:

ENDACO srl (Capogruppo mandatario)
Dott. Ing. Gian Piero Endrizzi

Dott. geol. Stefano Tuberga
(Mandante)

Dott. Ing. Guido Zanzottera
(Mandante)

REV	DATA	MOTIVO REVISIONE	DF	GPE	GPE
00	20/04/2017	PRIMA EMISSIONE			
			PREPARATO	RIESAMINATO	APPROVATO

La proprietà intellettuale di questo documento è della Endaco Srl; esso, sia in forma cartacea che non cartacea, non può essere né diffuso né duplicato senza una preventiva autorizzazione scritta della Direzione della Società.

JOB: B12D07

COPIA: CONTROLLATA ☐ NON CONTROLLATA ☐

DOC: **B16D04-ESE-04-00.dwg**

Mod. PQ04Dis-01

endaco s.r.l. Società di Ingegneria
Piazza Lamarmora, 12 10015 Ivrea (TO) - Tel. +39 0125 48063 Fax +39 0125 648007 e-mail: admin@endaco.com