



Comune di Montanaro

LAVORI DI MESSA IN SICUREZZA E ADEGUAMENTO DI SPAZI E AULE DEL PLESSO SCOLASTICO DI VIA CAFFARO ANGOLO VIA UBERTINI

Progetto Esecutivo

Tavola 4

Rilievo - Prospetti e Sezioni

scala 1:100

Ottobre 2021

RESPONSABILE DI PROCEDIMENTO


Ing. Viviana Peruzzo

PROGETTISTA:

Arch. Mauro Bellora - L.go Bardonecchia 180 - 10141 Torino

MGA studio
Mauro Bellora
Giuliana Morisano
Architetti
Associati
L.go Bardonecchia 180
10141 - Torino
tel-fax 011.710.414
info@mgastudio.com
www.mgastudio.com

CP: BLLMRA76N08L219D

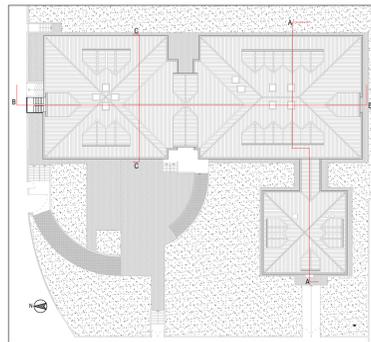

PROSPETTO OVEST




PROSPETTO SUD




PROSPETTO EST




PROSPETTO NORD

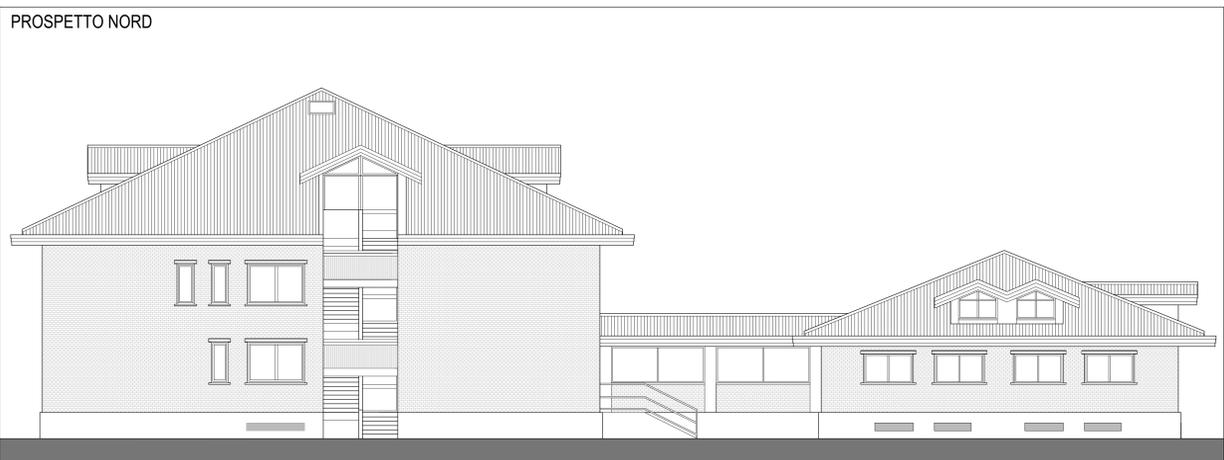

SEZIONE A-A

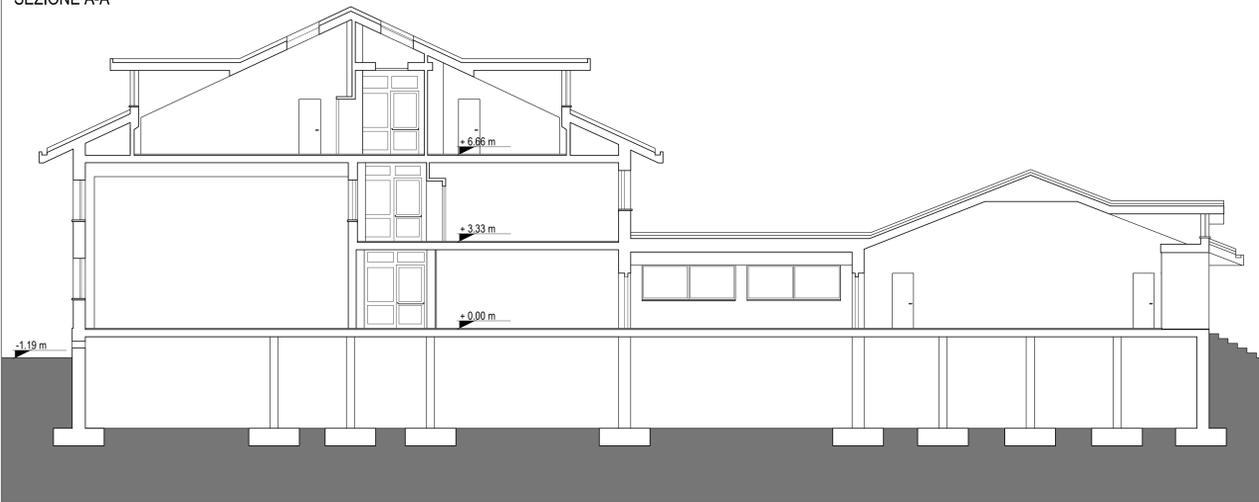

SEZIONE B-B

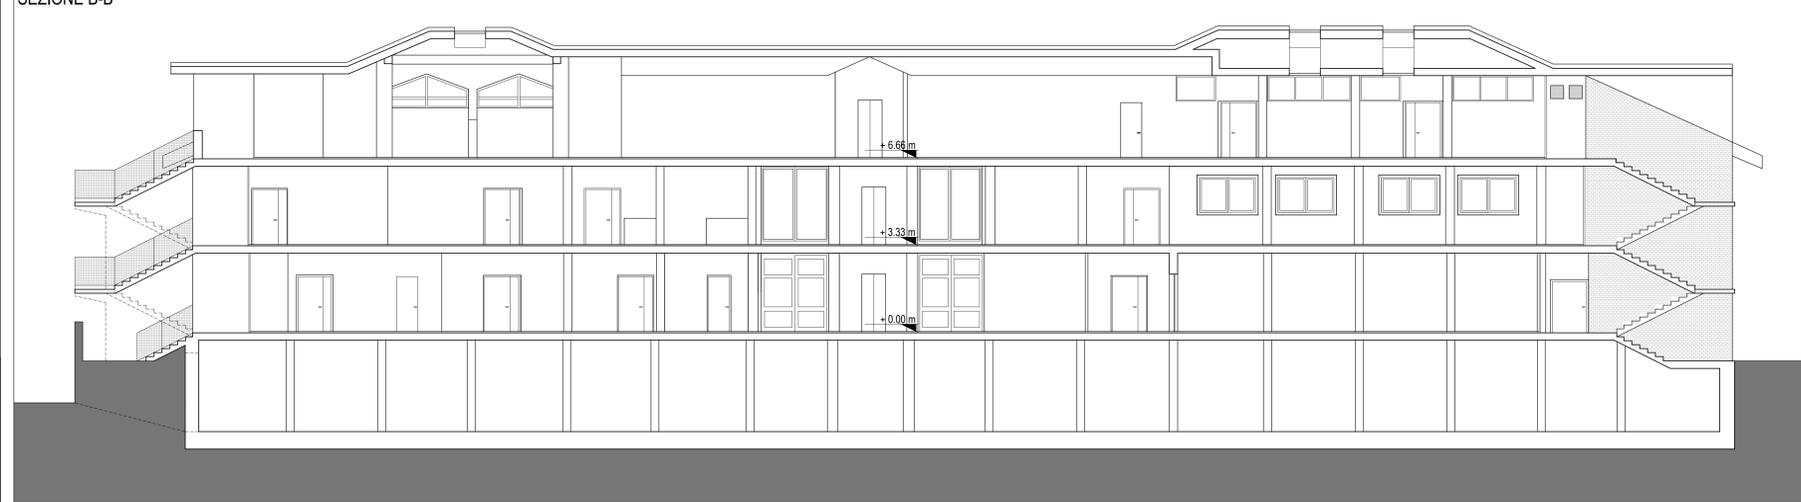

SEZIONE C-C

