



Comune di Montanaro

LAVORI DI MESSA IN SICUREZZA E ADEGUAMENTO DI SPAZI E AULE DEL PLESSO SCOLASTICO DI VIA CAFFARO ANGOLO VIA UBERTINI

Progetto Esecutivo

Tavola 7
Definizione degli interventi - Prospetti e Sezioni
scala 1:100

Ottobre 2021


RESPONSABILE DI PROCEDIMENTO
Ing. Viviana Peruzzo

PROGETTISTA:

Arch. Mauro Bellora - L.go Bardonecchia 180 - 10141 Torino

MGA4 studio
Mauro Bellora
Giuliana Morisano
Architetti
Associati
L.go Bardonecchia 180
10141 - Torino
tel-fax 011.710.414
info@mga4studio.com
www.mga4studio.com

CP: B1LMRA76M08L219D

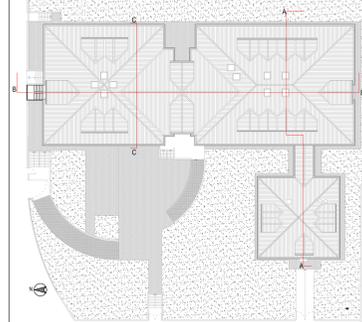


LEGENDA

- Demolizioni
- Costruzioni
- Interventi non oggetto del presente appalto

PROSPETTO OVEST




PROSPETTO SUD

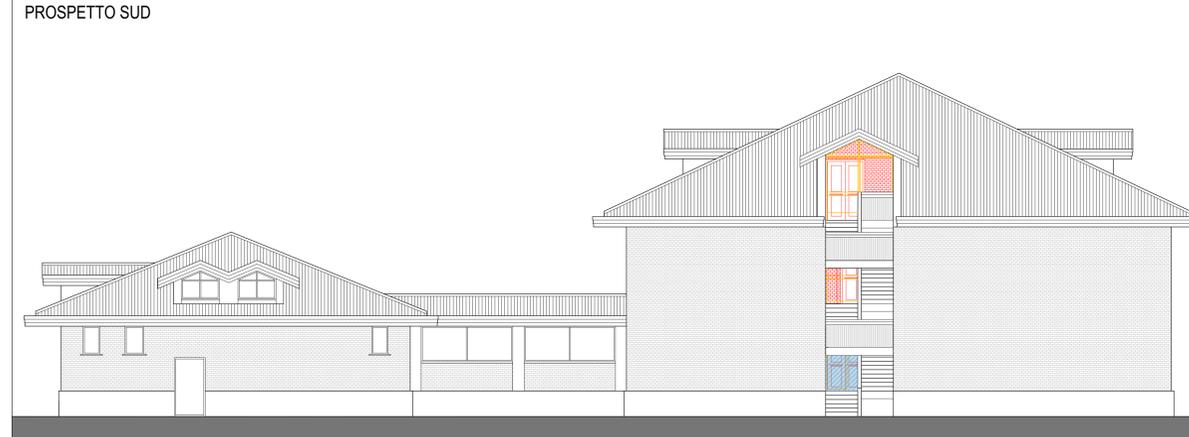


PROSPETTO EST




PROSPETTO NORD

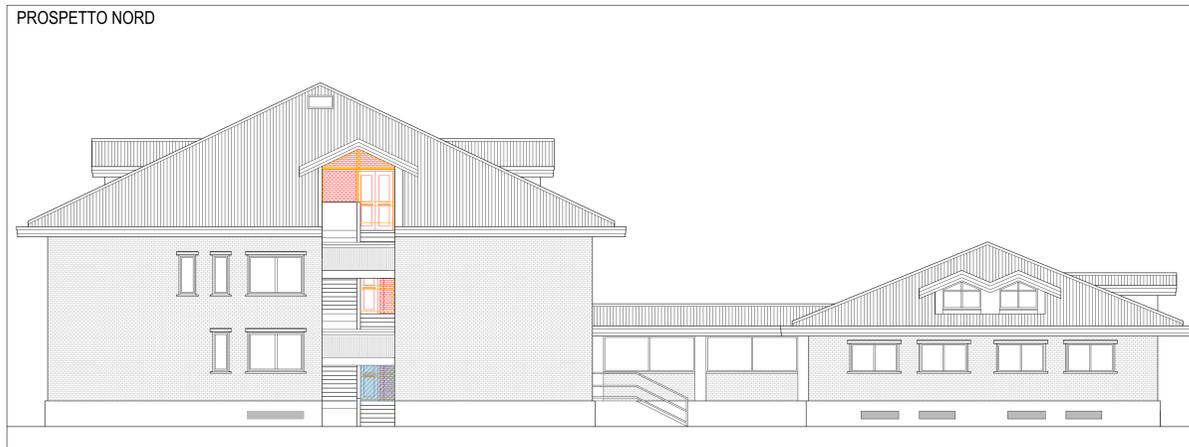

SEZIONE A-A

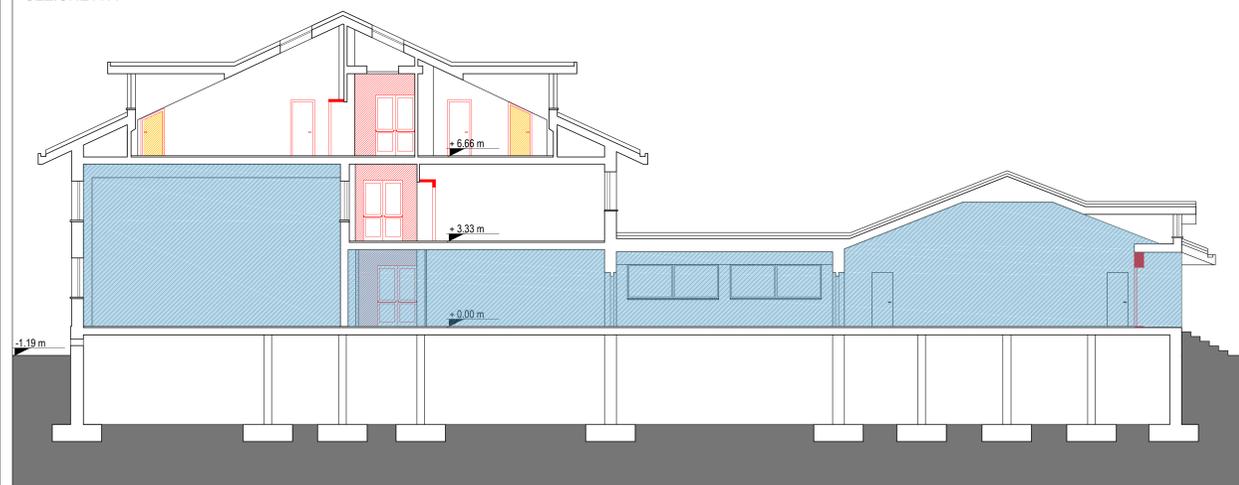

SEZIONE B-B

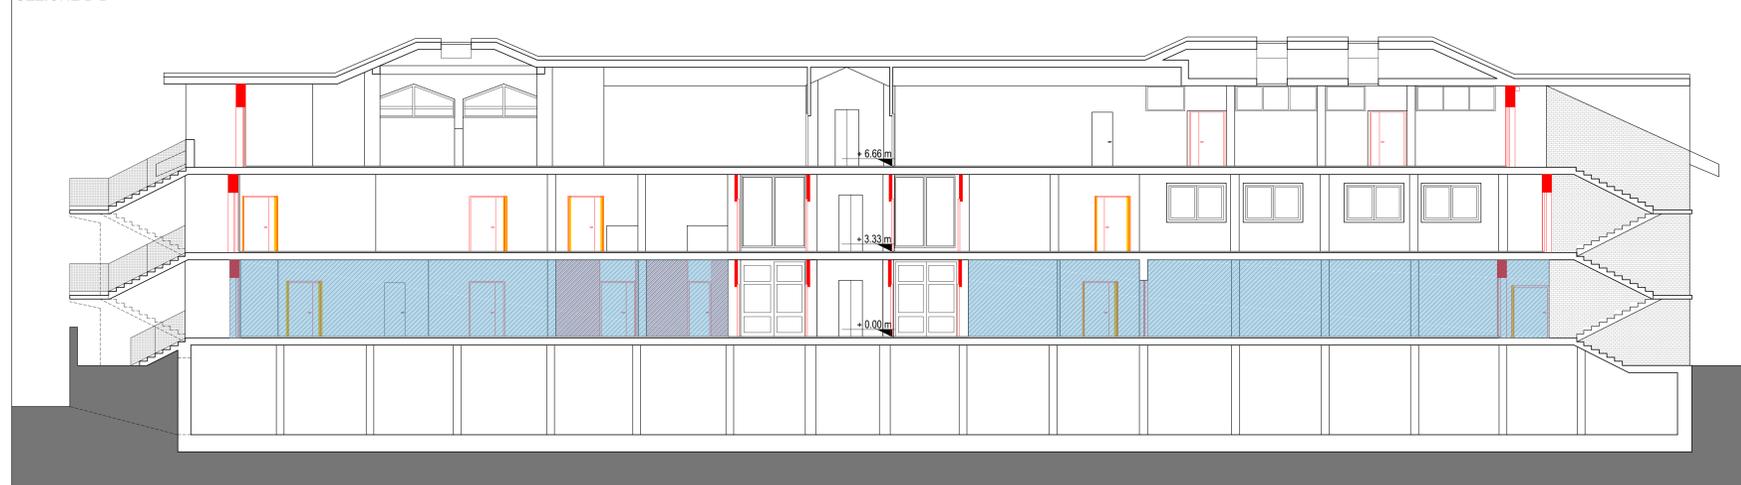

SEZIONE C-C

