



COMUNE DI MONTANARO

AREA TECNICA

Comune di Montanaro - via Matteotti n. 13 - tel. 011/9180002 fax. 011/9180005 e-mail uffici@comune.montanaro.it

Logge Regione Piemonte n° 56 del 06/12/1977
REVISIONE COMPLETA DEL

PIANO REGOLATORE GENERALE

PROGETTO DEFINITIVO

Tavola P/G4

**CARTA DELL'ANDAMENTO
E DELLA PROFONDITA' DELLA FALDA IDRICA
LIBERA (FREATICA)**
scala 1:10000

Il Progettista: Arch. Walter DASSETTO

Il Consulente: Arch. Elena FRANCO

dot. geol. Alberto STRONA
GEOENGINEERING
INGEGNERIA GEOLOGICA, AMBIENTALE
E SISMICA, TERRESTRIALE E SOTTERRANEA
SERVIZIO DI INGEGNERIA GEOLOGICA
E SISMICA
e-mail: geoprogram@geoprogram.it


Il Responsabile del Procedimento
Arch. Walter DASSETTO

Il Sindaco
Dot. Antonio D'AMBROSIO

Il Segretario Comunale
Dot. Paolo DEVECCHI

Aggiornamento cartografico: ---

Data elaborato: Aprile 2008

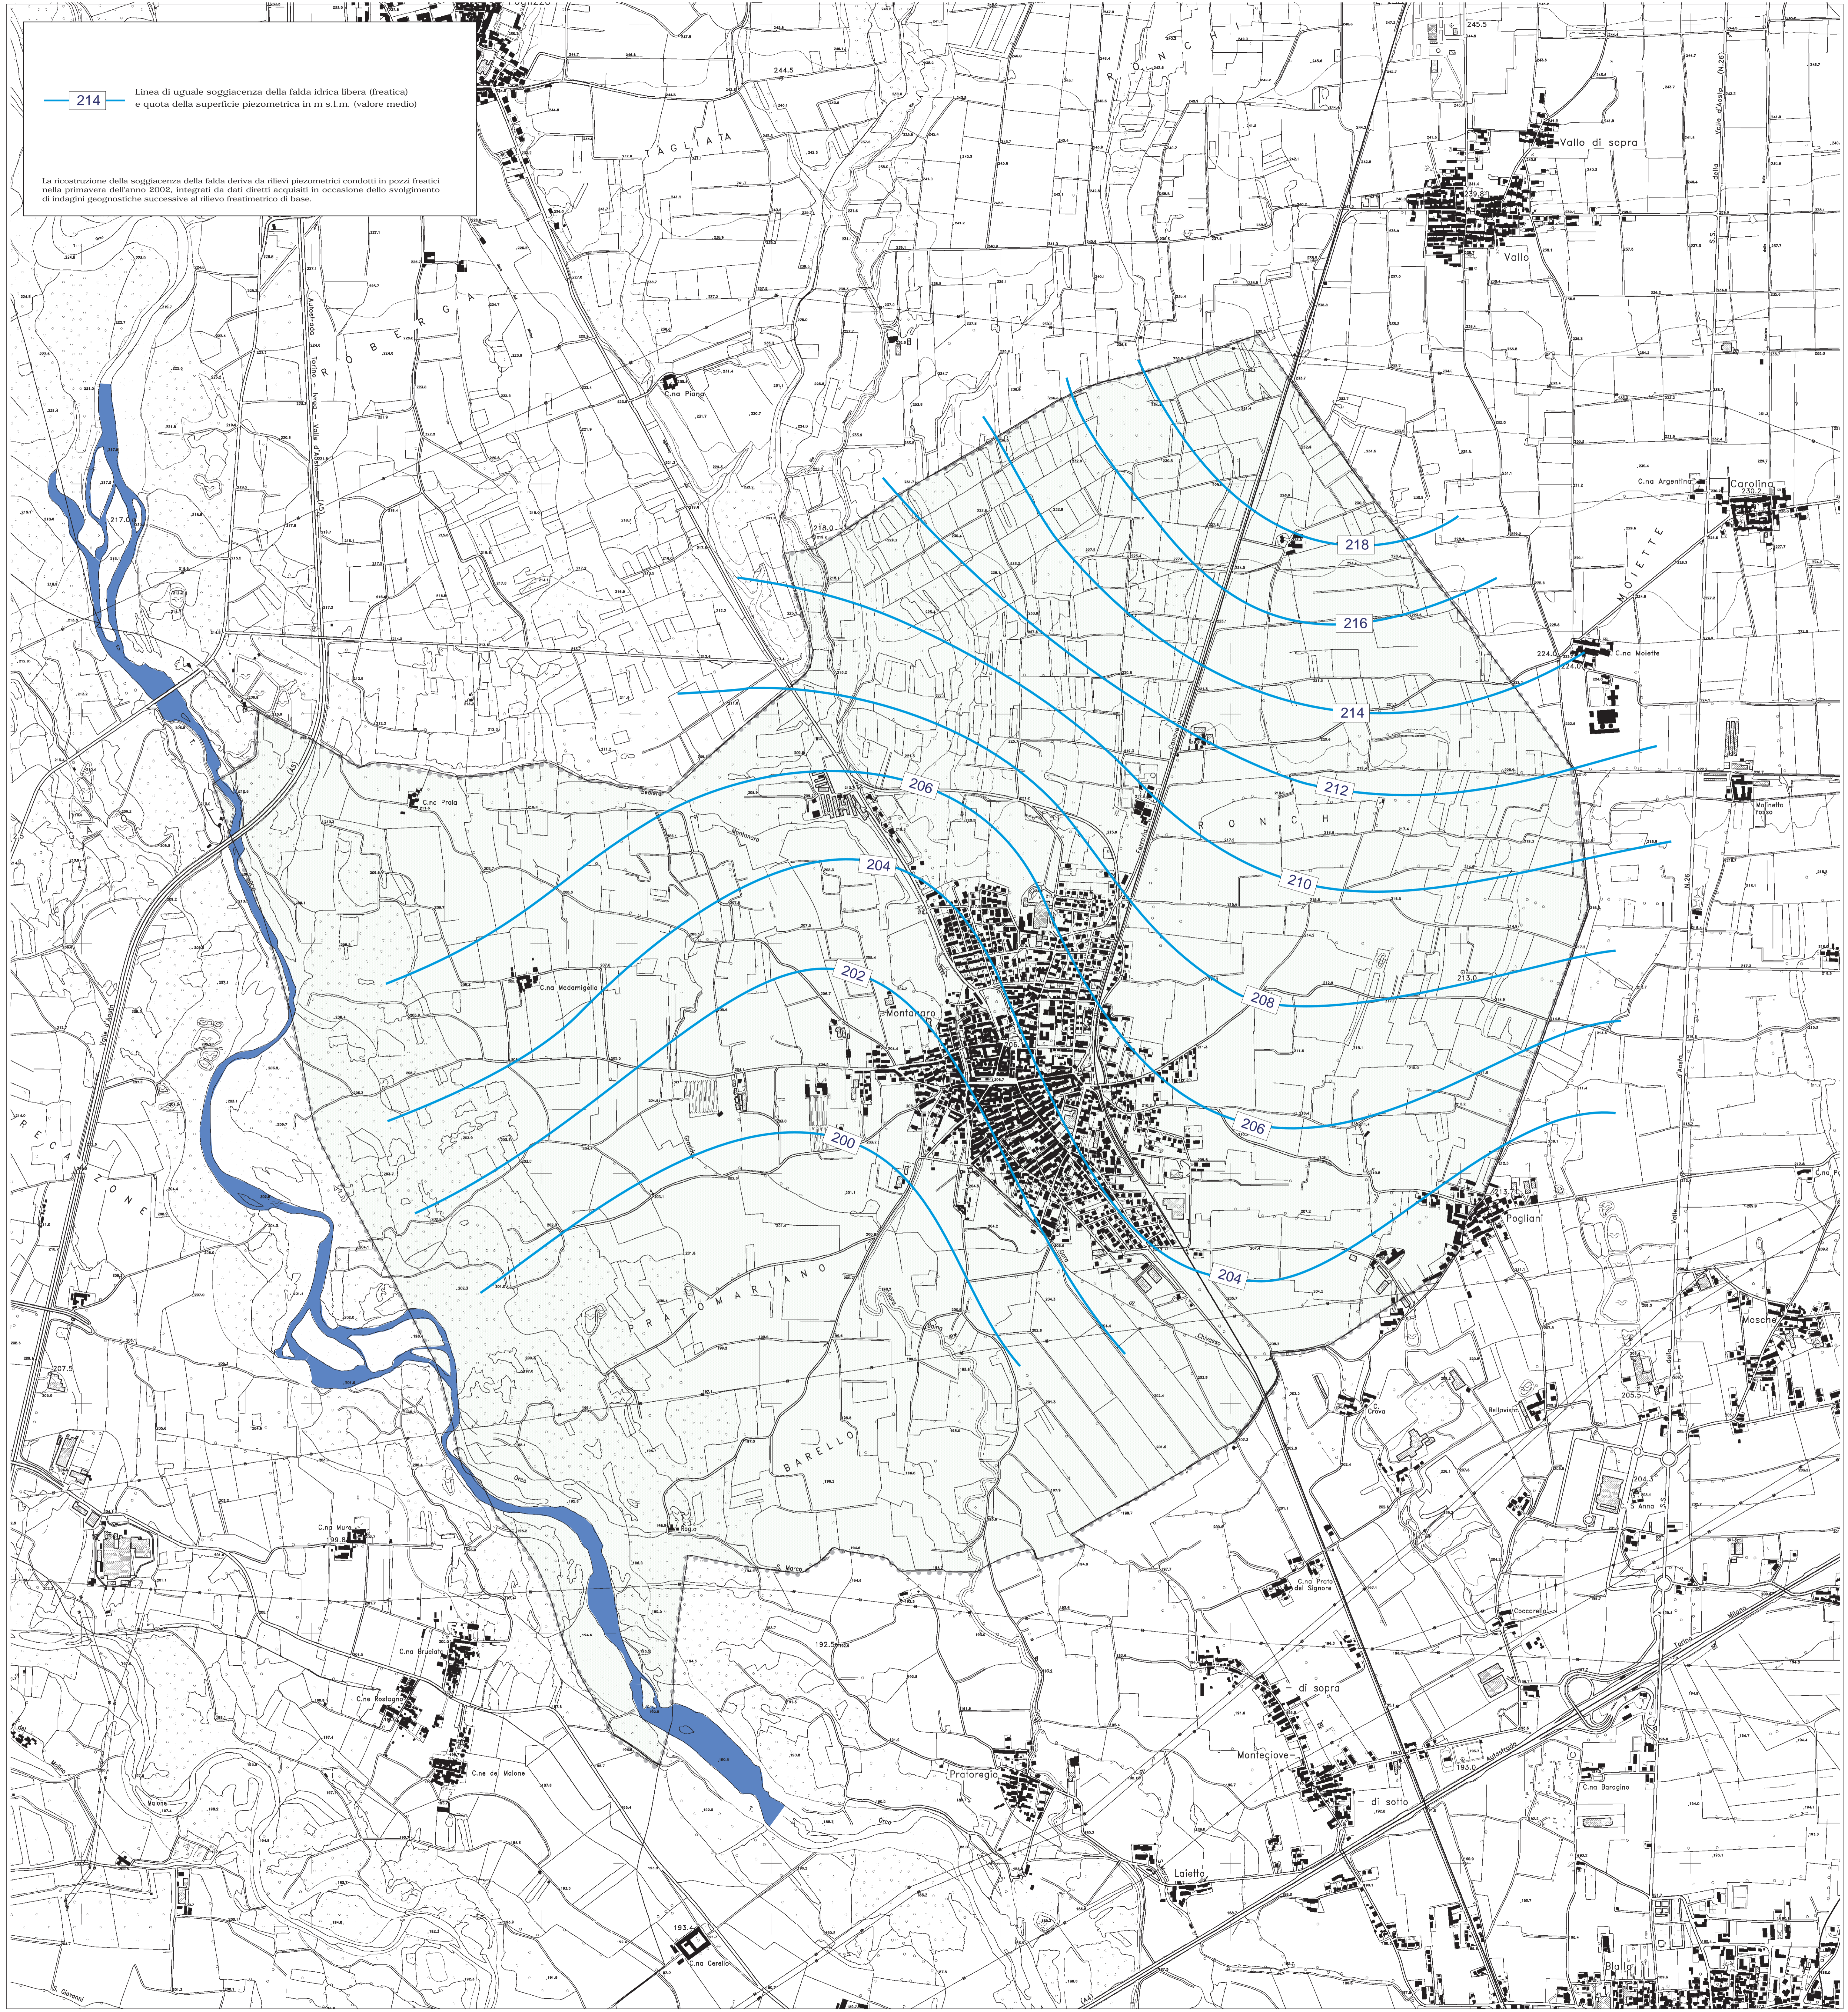

— 214 — Linea di uguale soggiacenza della falda idrica libera (freatica) e quota della superficie piezometrica in m s.l.m. (valore medio)

La ricostruzione della soggiacenza della falda deriva da rilievi piezometrici condotti in pozzi freatici nella primavera dell'anno 2002, integrati da dati diretti acquisiti in occasione dello svolgimento di indagini geostatiche successive al rilievo freatico di base.