

COMUNE DI MONTANARO
Provincia di Torino

TERRENO COMUNALE GRAVATO DI USO CIVICO DISTINTO AL CATASTO TERRENI DEL COMUNE DI MONTANARO AL FOGLIO 8 PARTICELLA N.46

PROGETTAZIONE

Dott. Ing. Uberto A. FORGIA
via Martiri della Libertà 127 - S. Mauro T.se
TEL.FAX. 011/8224367 - TEL. 011/8226195
e mail info@caduta-engineering.it
C.F. FRGBRT48H27L2191
P.IVA 02305080018

PROGETTO PRELIMINARE

IMPIANTO FOTOVOLTAICO

Impianto di illuminazione esterna e di videosorveglianza

Edile	05
Impianti Elettrici	Scala: 1.500
Impianti ventilazione	Disegnatore: UC
Impianti fluidici	Data: 03/03/2011
Progetto N. 164410	Agg.to: 23/05/2011

Riproduzione vietata - Ogni diritto riservato

File:Lavori/MONTANARO/164410-IMPIANTO FOTOVOLTAICO/Progetto preliminare/164410-05.dwg Stile: normale B-N colore.ctb Scala di stampa: 1:1

LEGENDA COMPONENTI



---	Rete di terra in corda di rame
	Luce su palo per illuminazione esterna in alluminio pressofuso Pot.: 80W/250W Alimentazione: 230 V
	Pozzetto in C.A. Dim.: 60x60 cm
	Segnalatore ottico acustico esterno impianto antintrusione
	Telecamera compatta da esterno per lunghe distanze

STRADA COMUNALE DETTA DELLA CAMPAGNA GRANDE

TERRENO COMUNALE

LEGENDA	
	Area realizzata con granulato stabilizzato

NORD

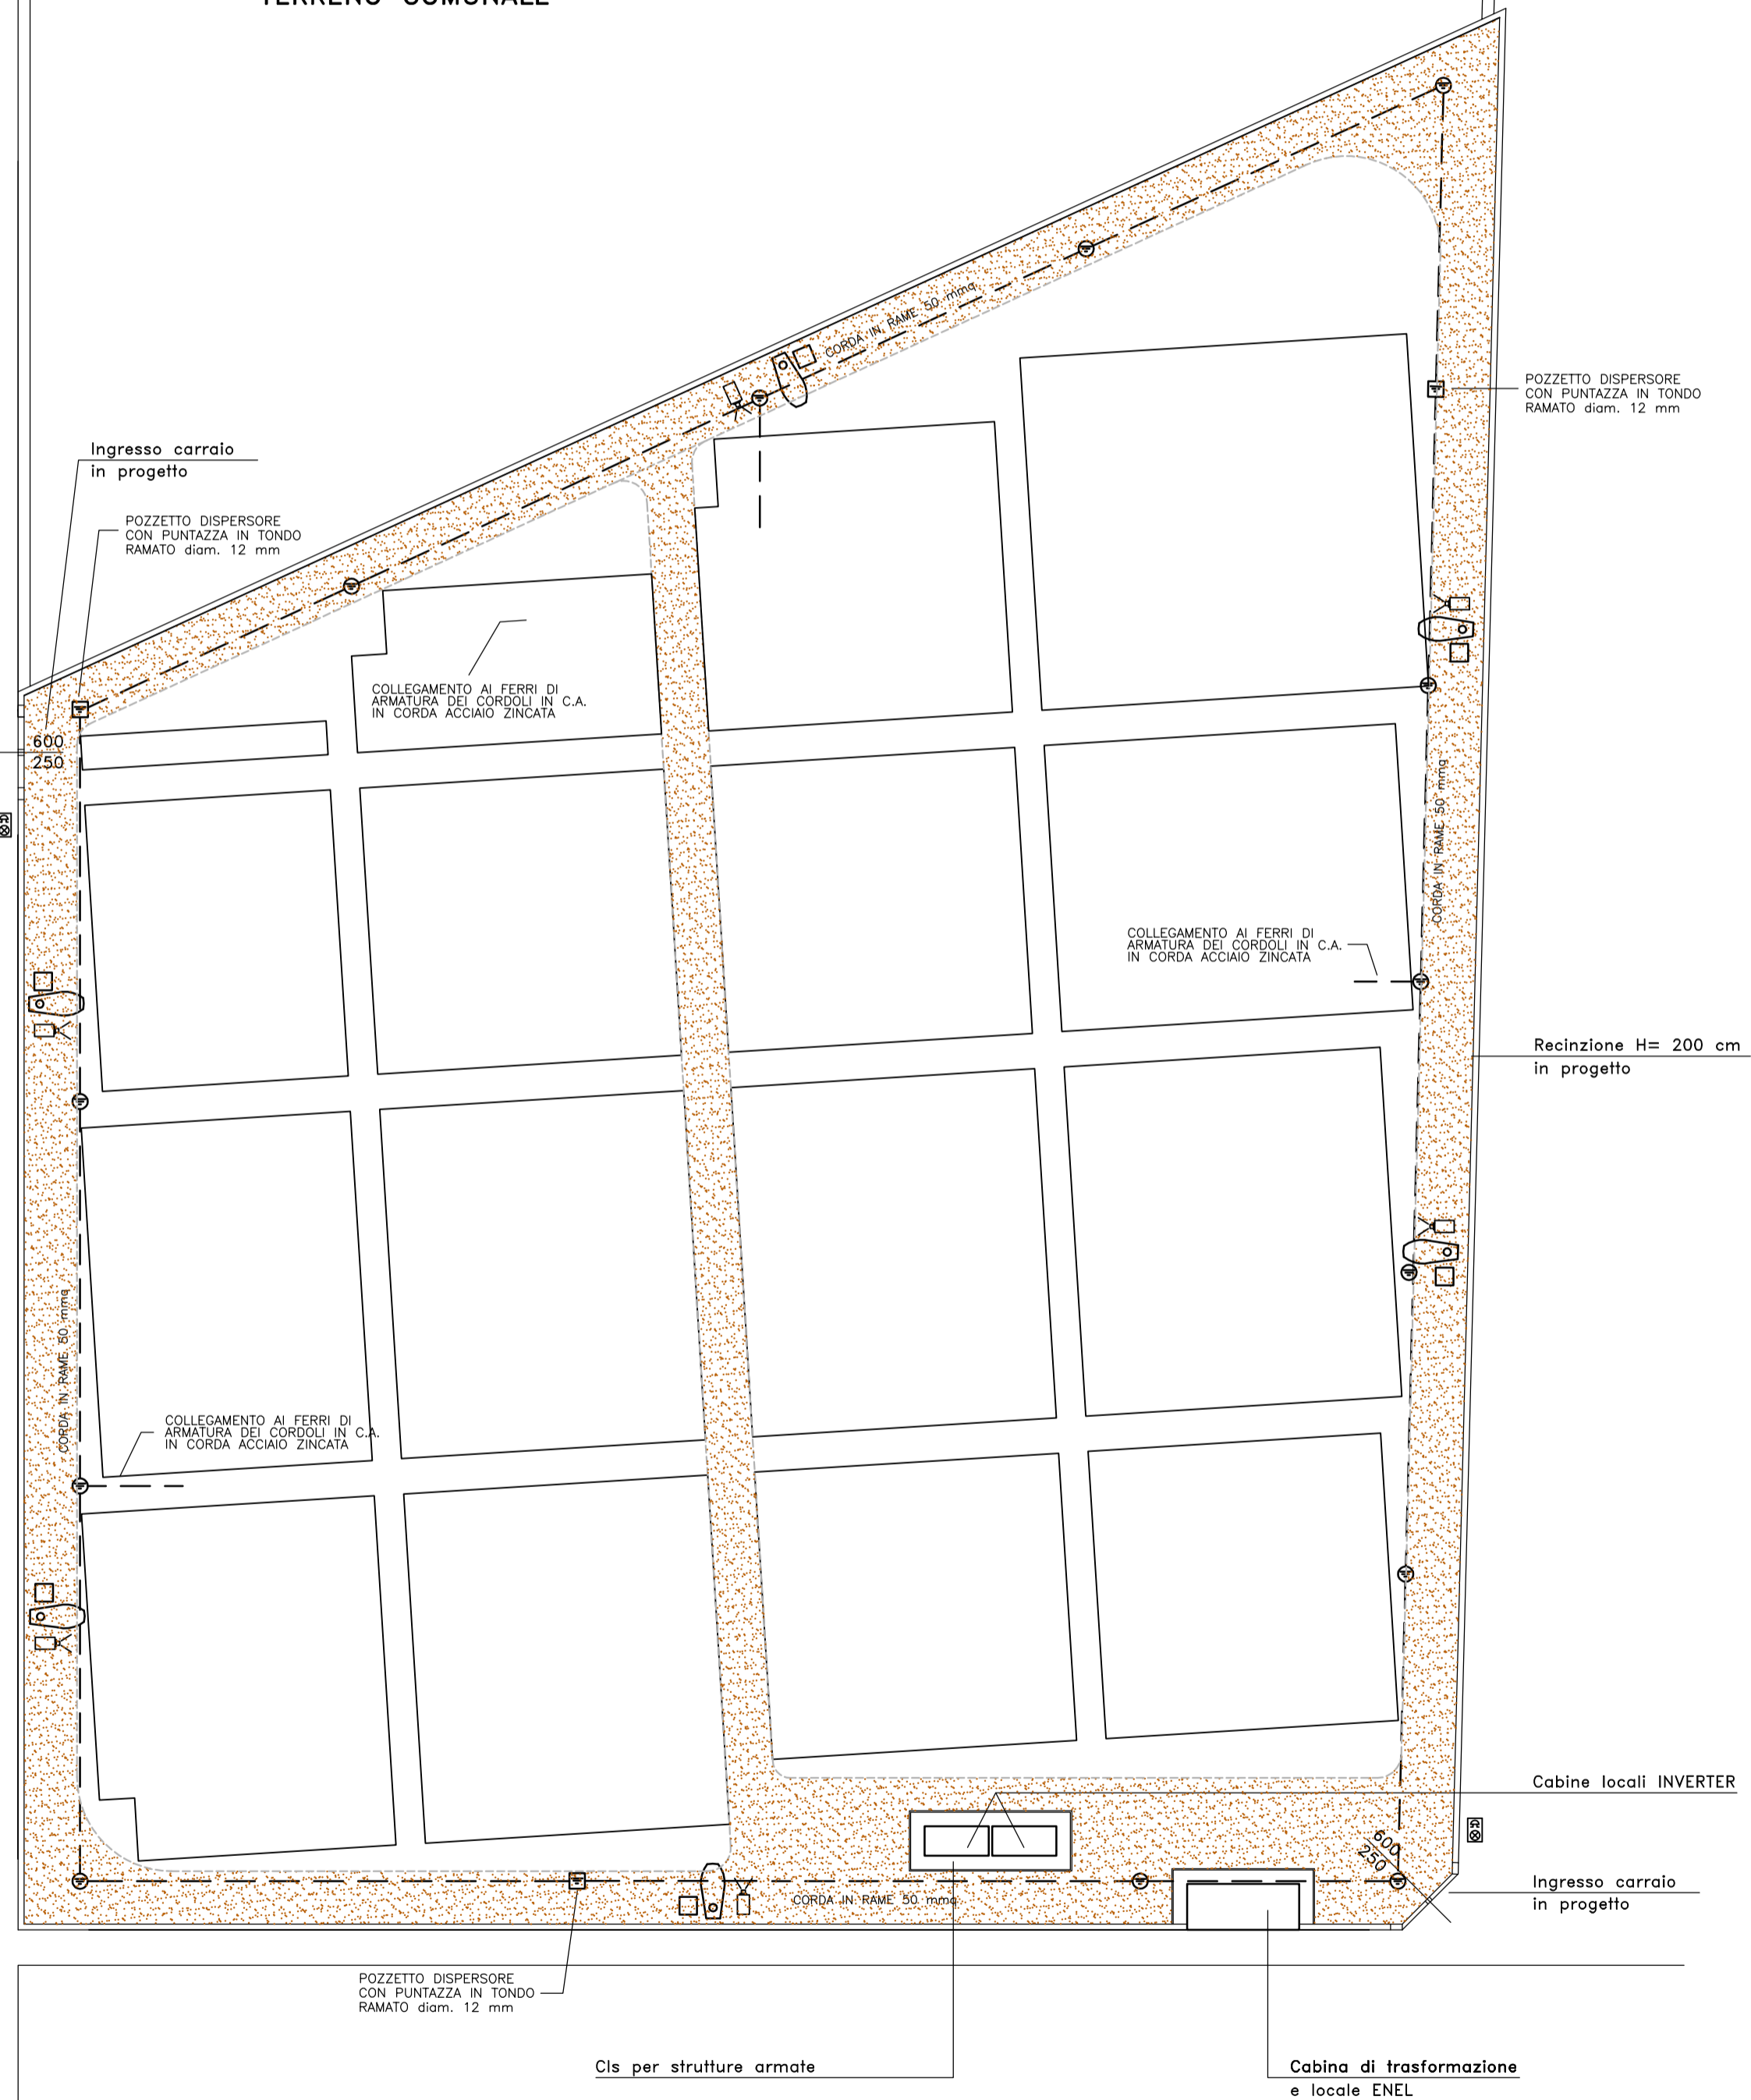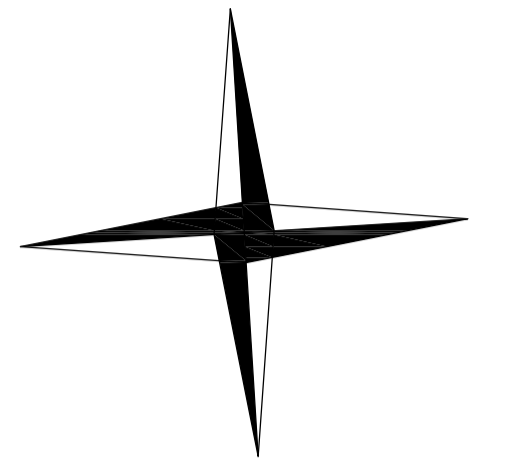

PLANIMETRIA GENERALE SCALA 1:500