



CIMITERO COMUNALE
Comune di Montanaro (TO)
Cod. Fisc. 91014800014

Il Sindaco: Ing. Giovanni Ponchia


In Segretario Comunale: Dott.sa Clelia Paola Vigorito

TAVOLA 2
- PLANIMETRIA GENERALE - STATO DI PROGETTO

Il Progettista: Arch. Paolo Recco

Il Progettista: Ing. ir. Sebastiano Zepegno

Data: 06/07/2021

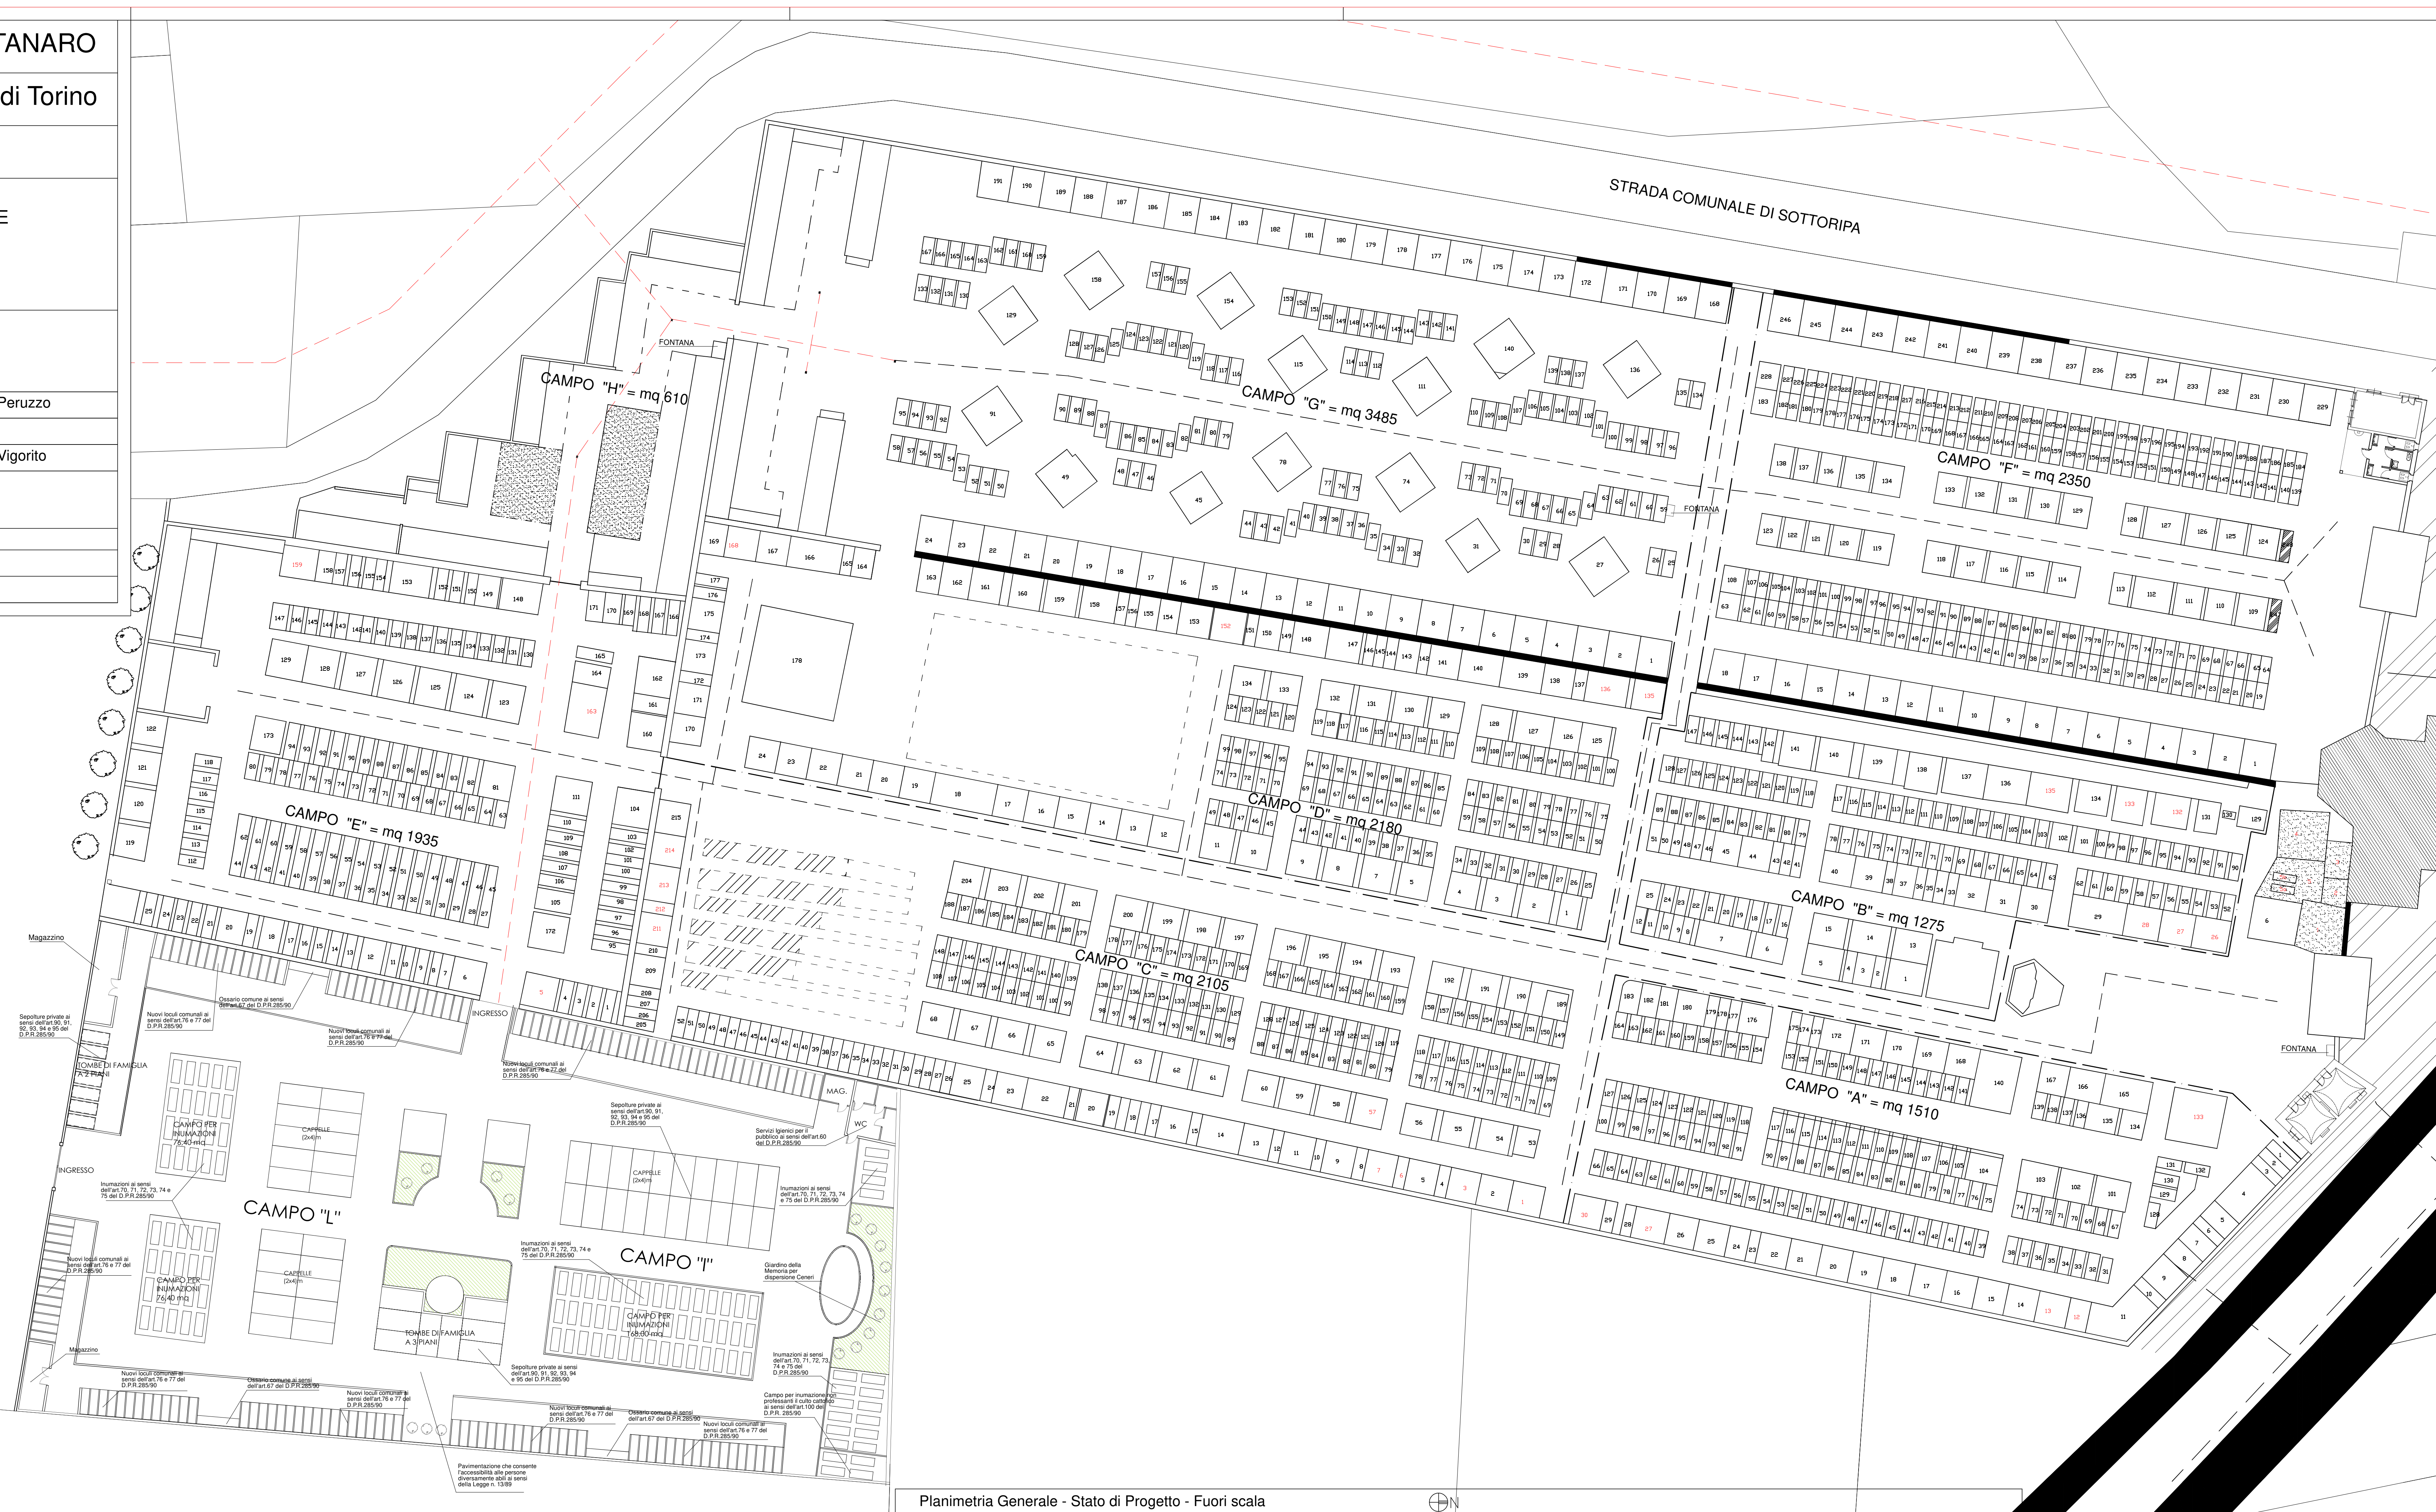

Planimetria Generale - Stato di Progetto - Fuori scala