

COMMITTENTE

COMUNE DI MONTANARO

Via G. Matteotti 13

10017 Montanaro (TO)

OGGETTO

Lavori di messa in sicurezza campanile comunale del complesso vittoriano

UBICAZIONE

Piazza della Chiesa 4

Montanaro (TO), 10017

STATO DI FATTO

RILIEVO GEOMETRICO E MATERICO: PROSPETTI NORD ED EST

CODICE ELABORATO

ARC.SDF.04

LIVELLO

DEF/ISE

SCALA

---

EMISSIONE, n.

REV. n.

DATA

REDATTO

APPROV.

Prima emissione

Rev. 0

23/05/2021

DB

VC

Progettisti

Tetrastudio Architetti Associati

Corso Agnelli, 101 - Torino

tel. 011.0687791

email: info@tetra-studio.it

Arch. MARCO VASCHETTI

Ord. Arch. Prov. TO - n.5413

nella qualità di legale rappresentante

TETRASTUDIO

architetti associati

PIAZZA DELLA CHIESA 4

10017 MONTANARO (TO)

definitivo/esecutivo

KEY PLAN

- area intervento
- area esclusa dall'intervento

prospetto Nord

prospetto Est

LEGENDA MATERIALI


- MATERIALE LAPIDEO (zoccolo, davanzali esterni, lose)
- INTONACO (facciata)
- LEGNO (serramenti)
- RAME (gronde, copertura)
- RETE PROTEZIONE VOLATILI
- METALLO (elementi vari)

RIPRESE FOTOGRAFICHE



PROSPETTO NORD

SCALA 1:50

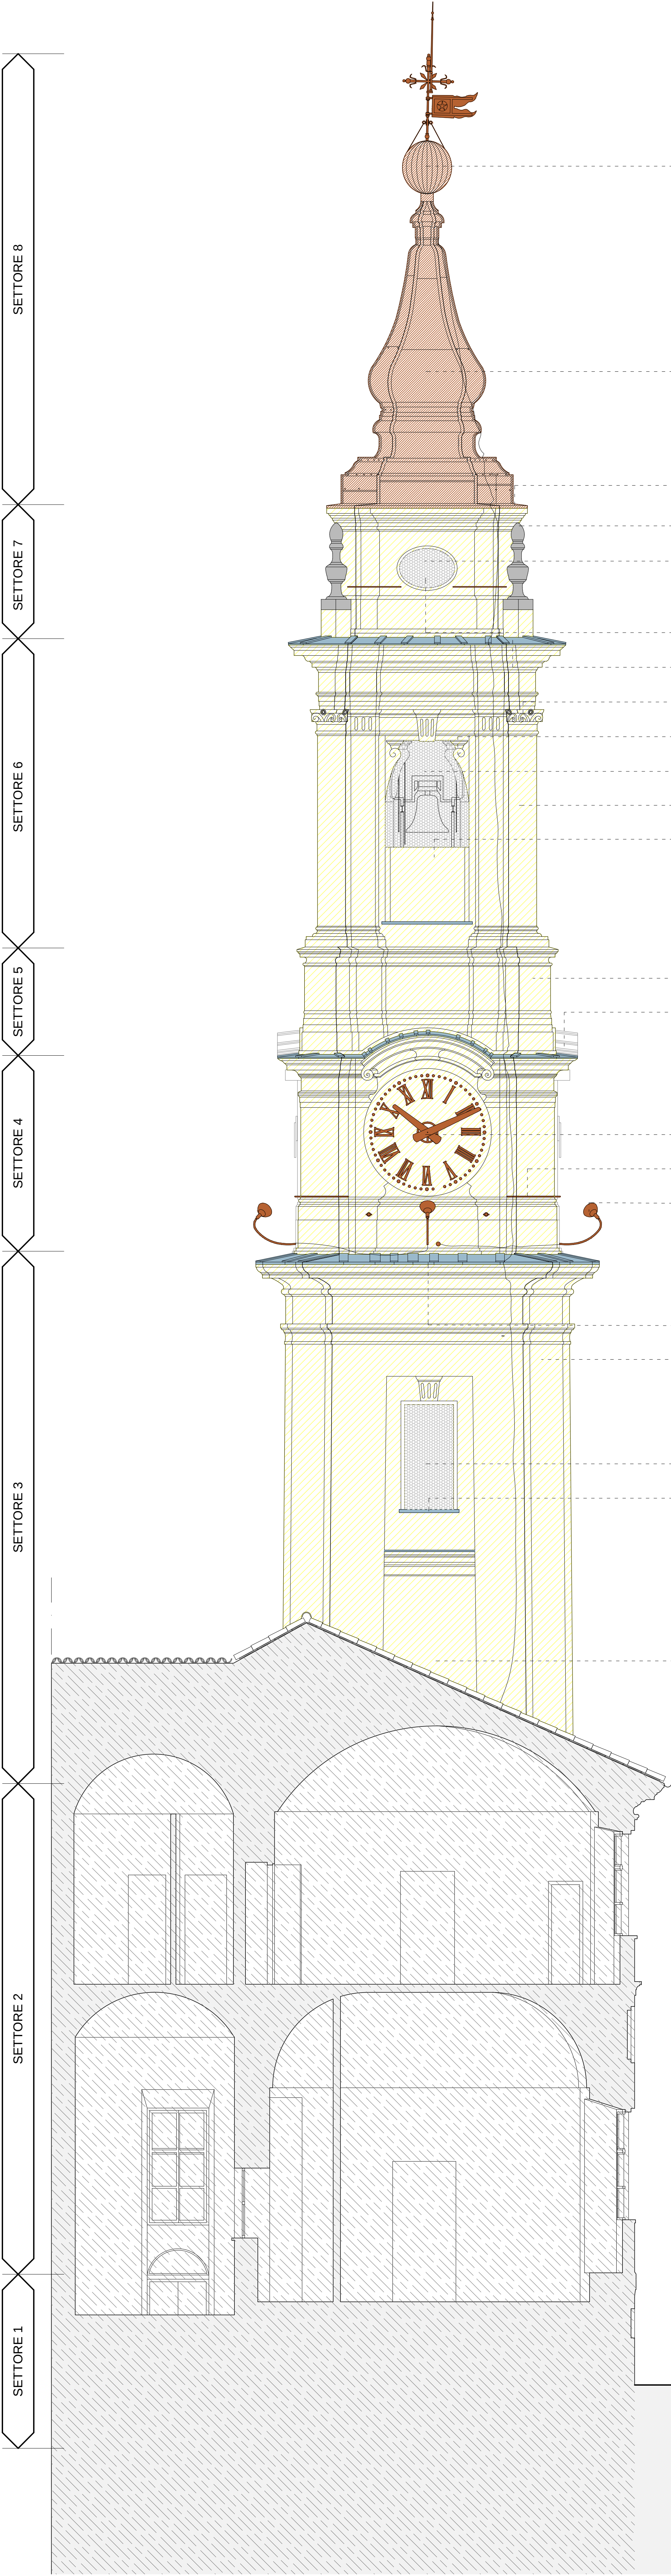

PROSPETTO EST

SCALA 1:50

