


OPERE IN PROGETTO (COMPLETAMENTO LOTTO 3)

OPERE 3° LOTTO IN CORSO DI REALIZZAZIONE

OPERE 2° LOTTO REALIZZATE

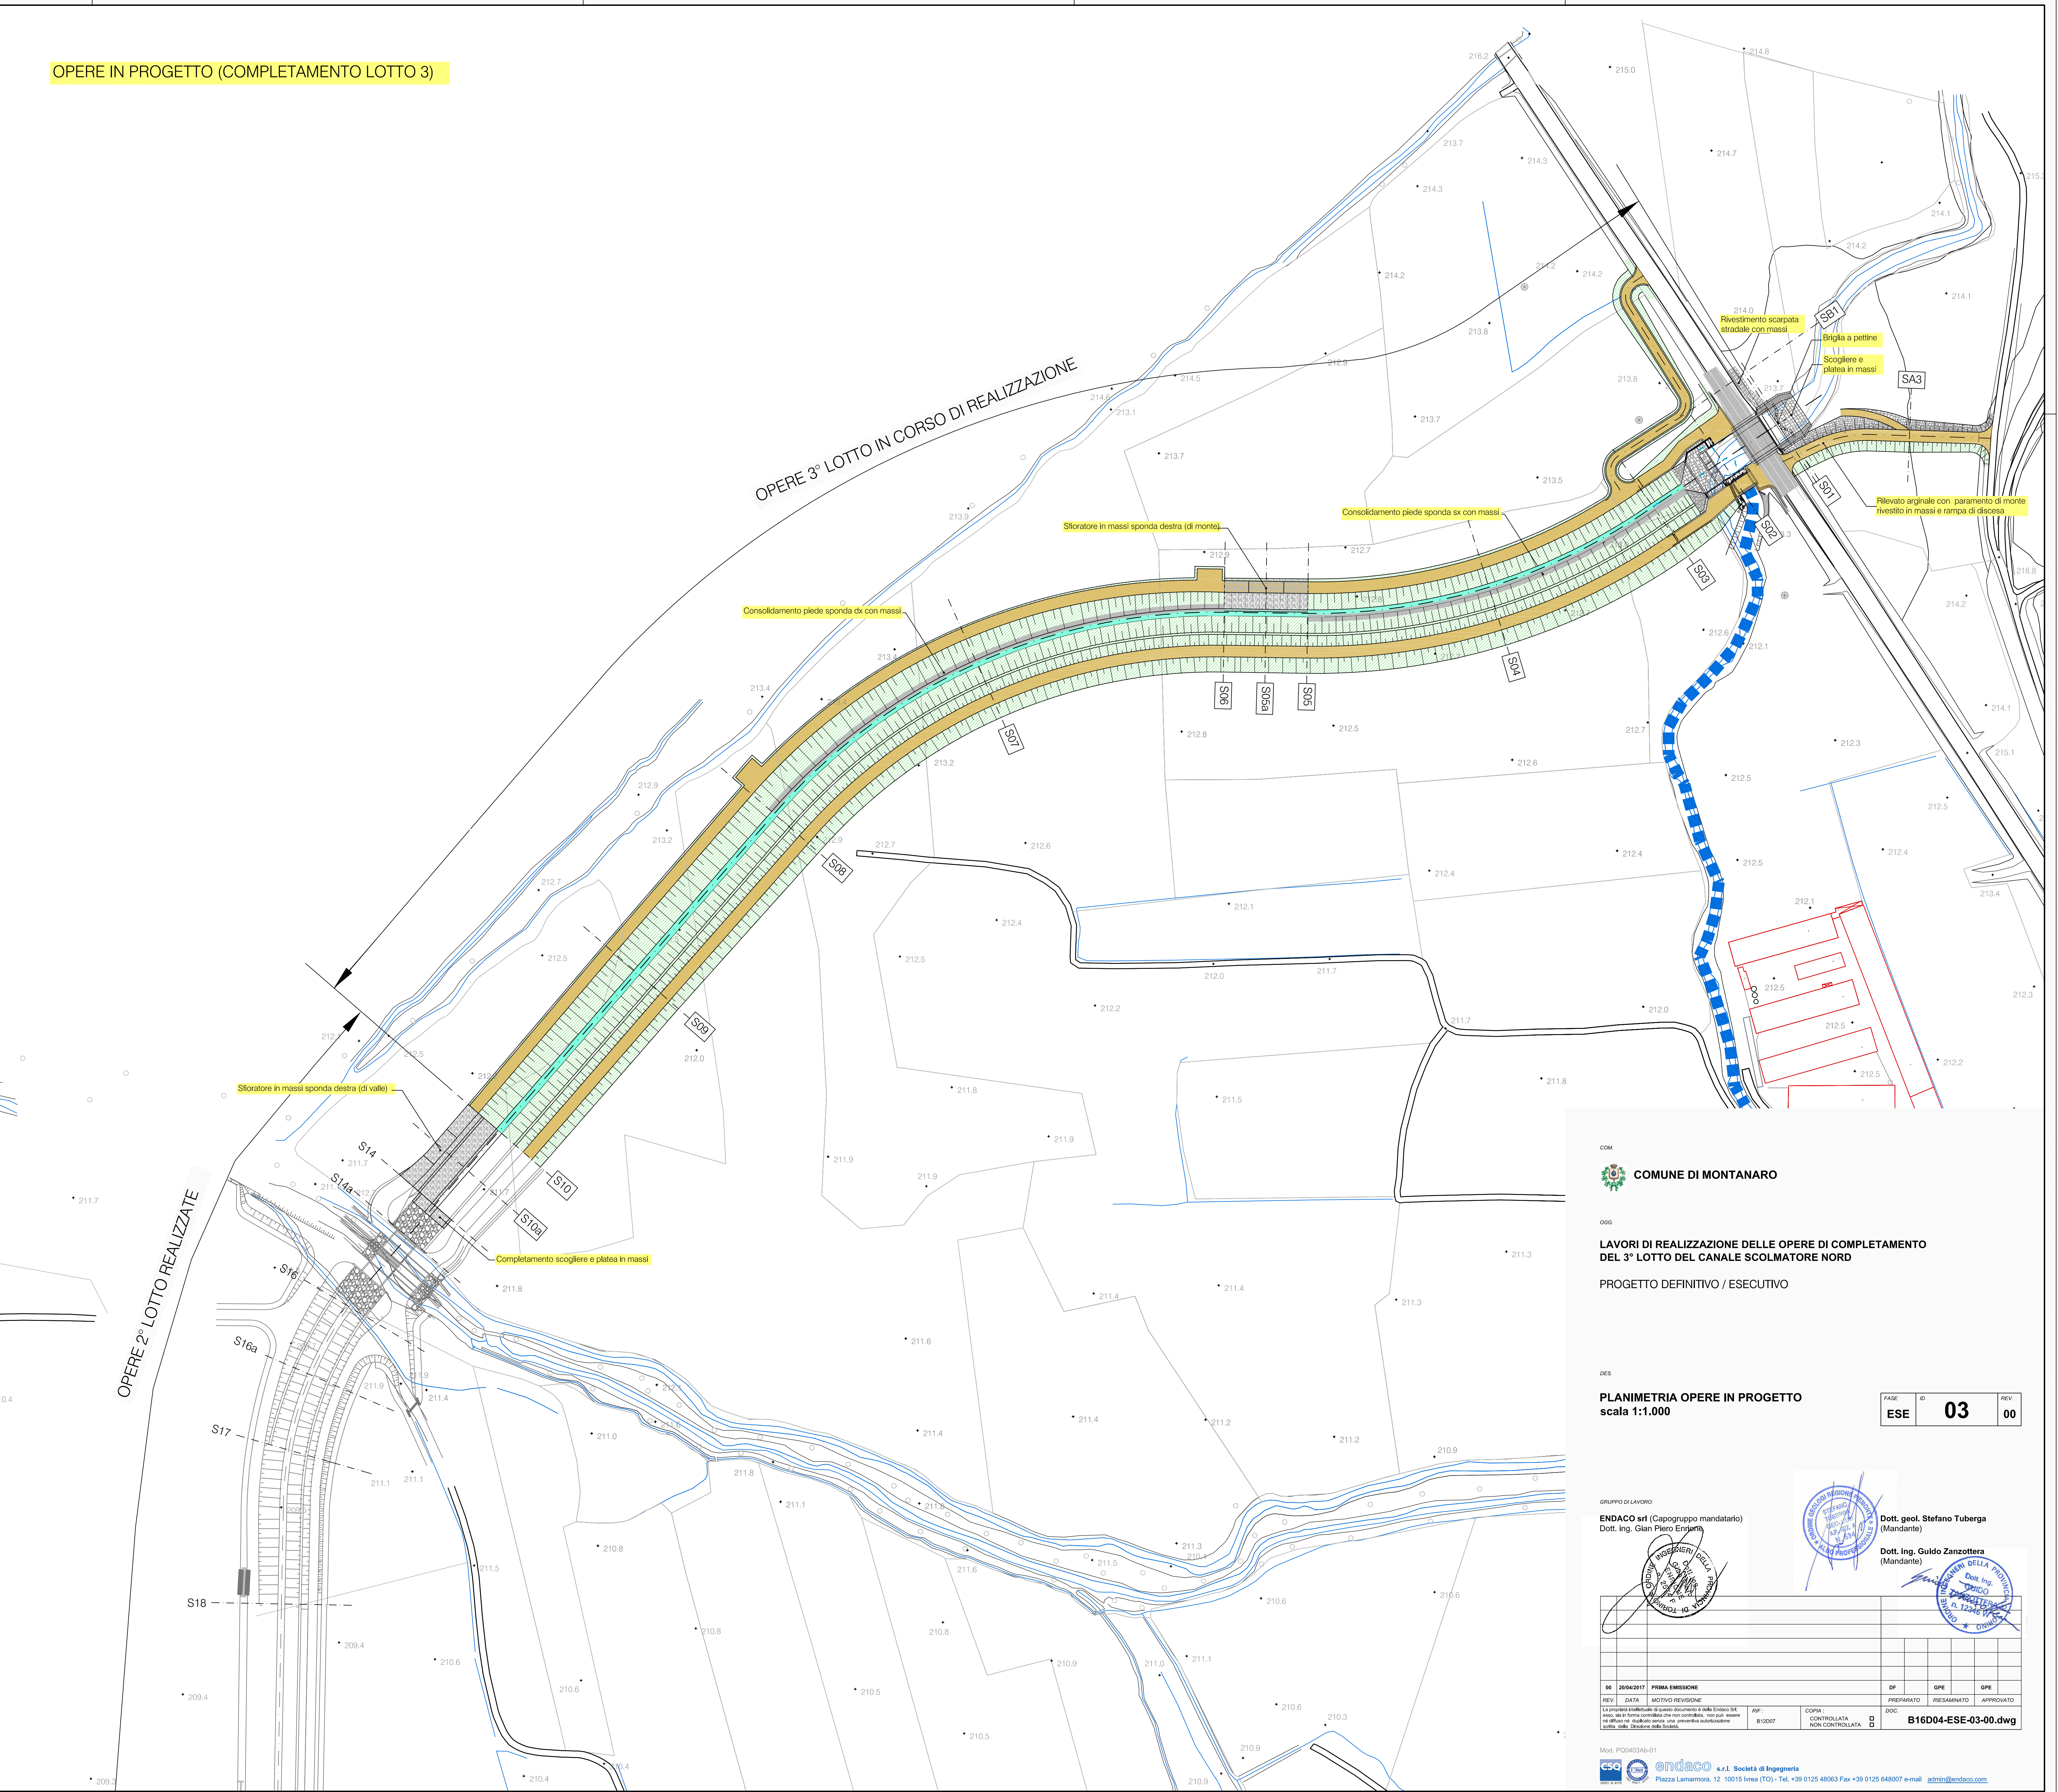


COM.  
 **COMUNE DI MONTANARO**

OGG.  
**LAVORI DI REALIZZAZIONE DELLE OPERE DI COMPLETAMENTO  
DEL 3° LOTTO DEL CANALE SCOLMATORE NORD**  
PROGETTO DEFINITIVO / ESECUTIVO

DES.  
**PLANIMETRIA OPERE IN PROGETTO  
scala 1:1.000**

FASE	ID	REV.
ESE	<b>03</b>	00

GRUPPO DI LAVORO:  
**ENDACO srl** (Capogruppo mandatario)  
Dott. ing. Gian Piero Englaro

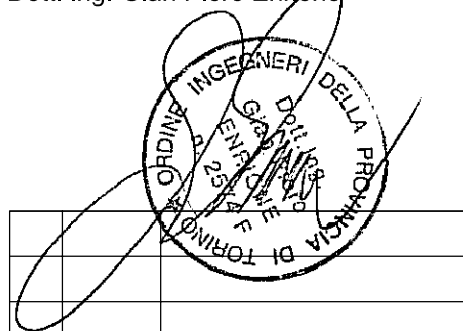

  
Dott. geol. Stefano Tuberga  
(Mandatante)

Dott. ing. Guido Zanzottera  
(Mandatante)

00		20/04/2017	PRIMA EMISSIONE	DF	GPE	GPE
REV.	DATA	MOTIVO REVISIONE		PREFARATO	RIESAMINATO	APPROVATO
1		La presente planimetria di questo documento è dell'Endaco Srl, non, sia in forma controllata che non controllata, non può essere usata, diffusa, pubblicata senza una preventiva autorizzazione scritta dalla Direzione della Società.		DOC: <b>B16D04-ESE-03-00.dwg</b>		