


ESTRATTO PLANIMETRICO
scala 1:1'000

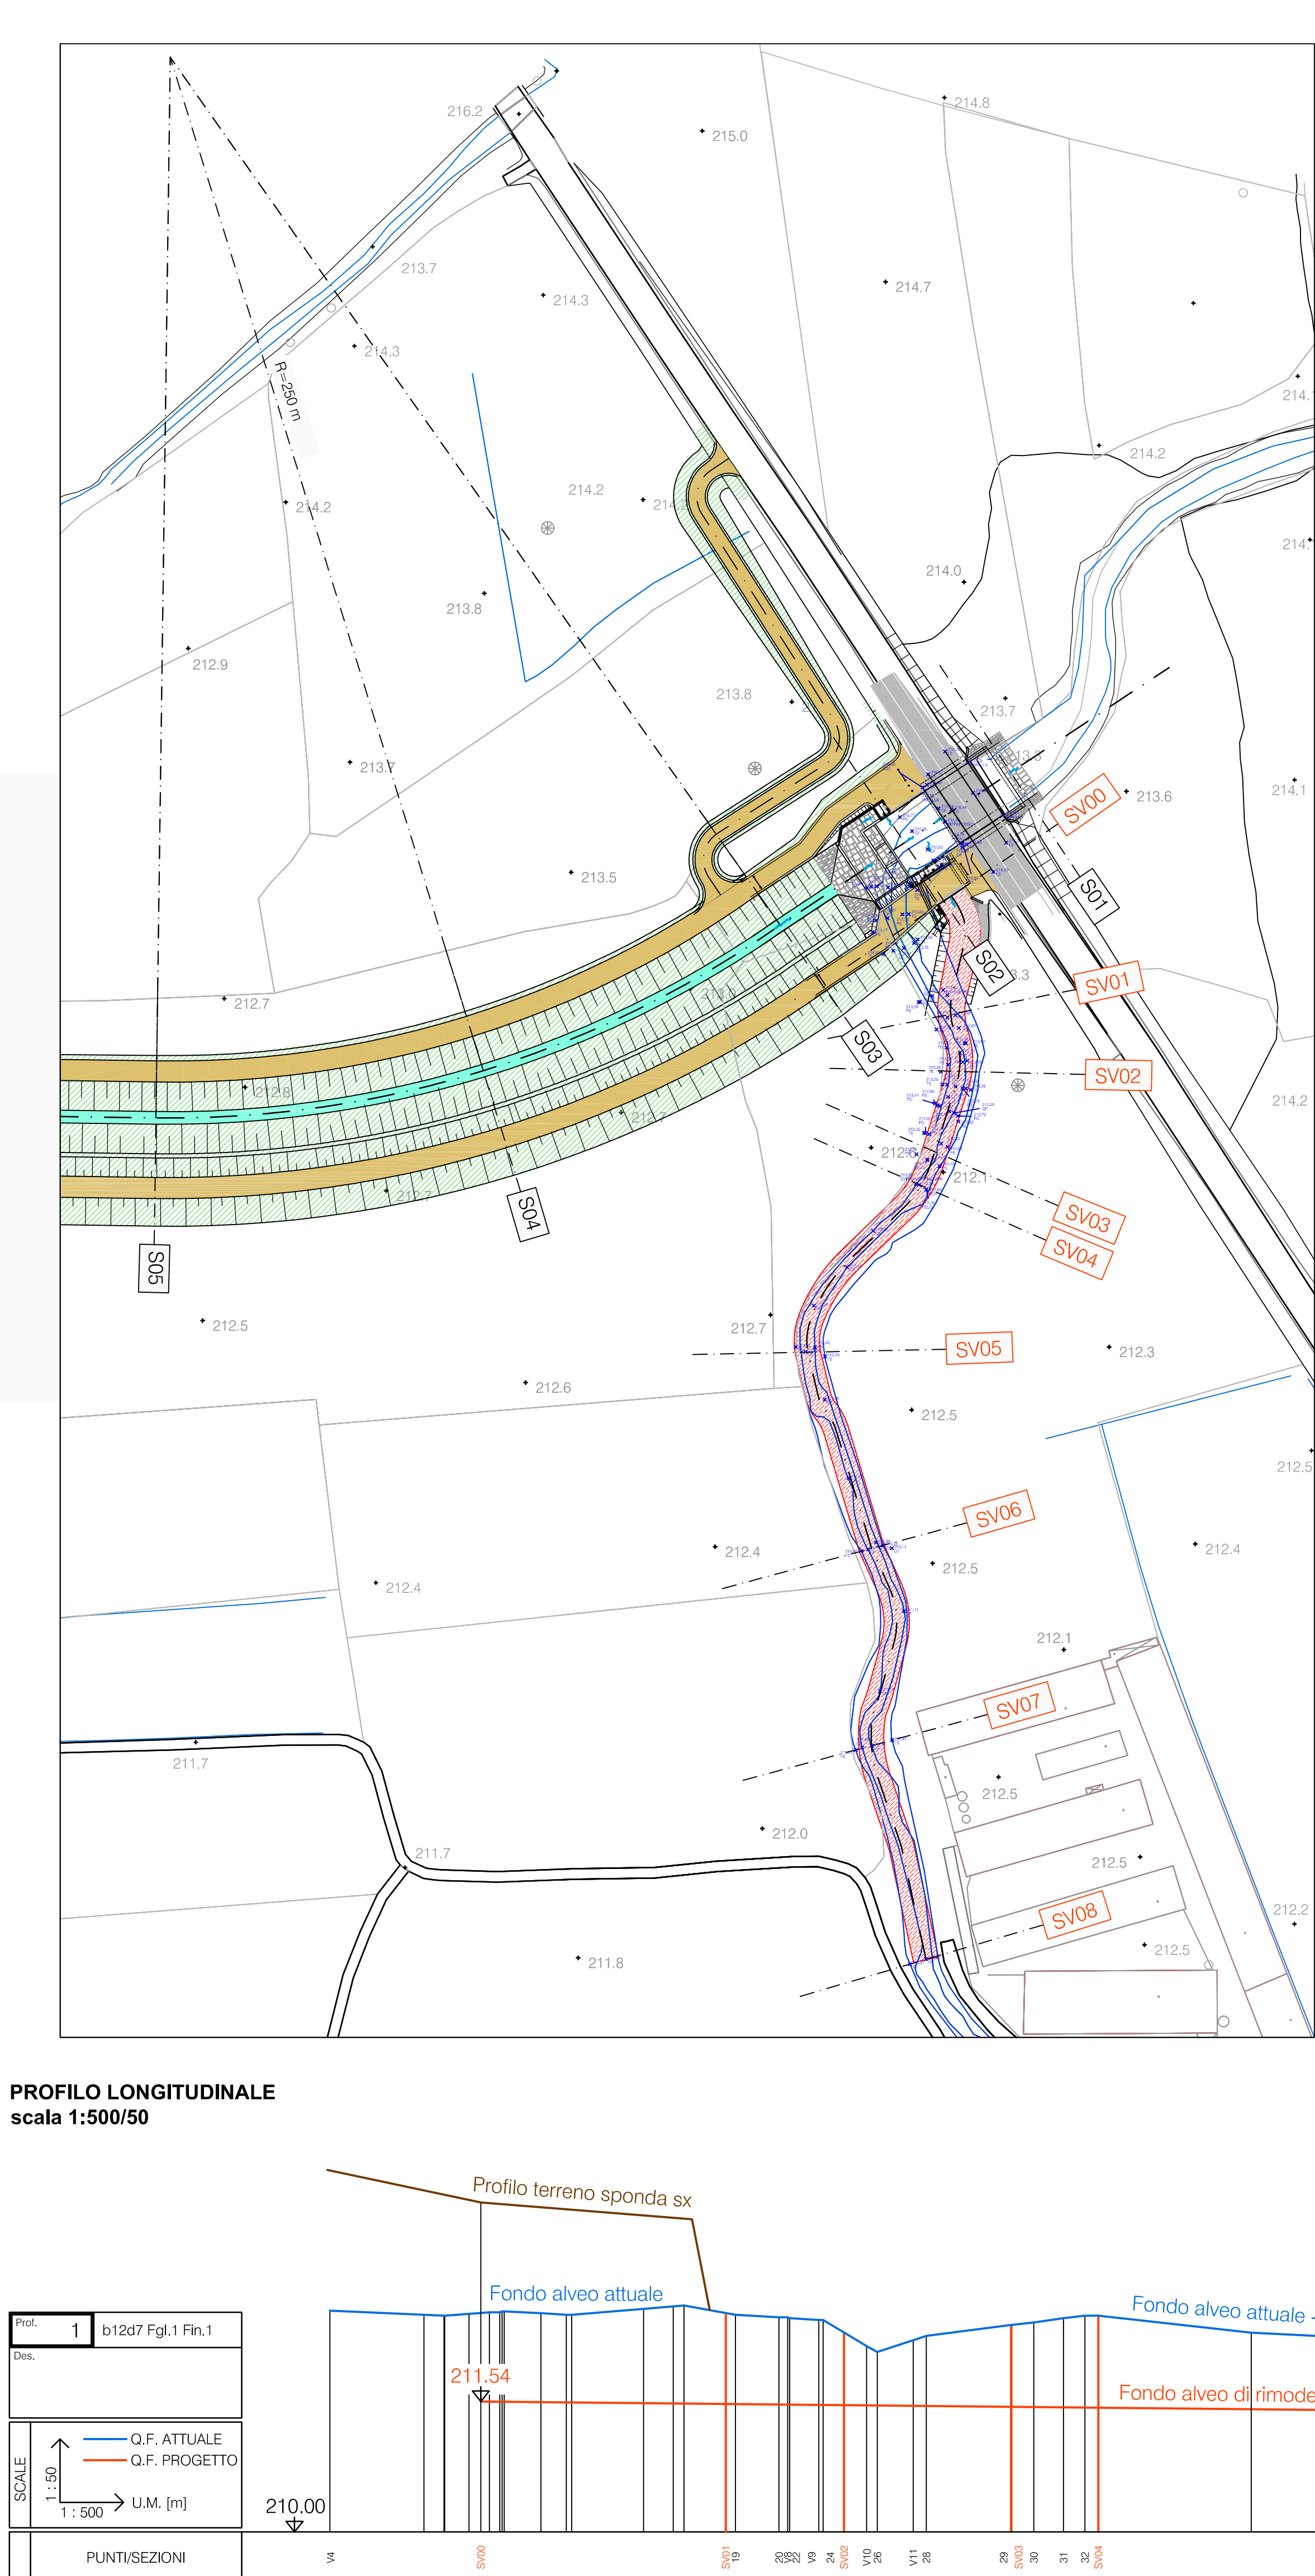

PROFILLO LONGITUDINALE
scala 1:500/50



SEZIONI RIMDELLAMENTO ALVEO
scala 1:200



COMPUTO VOLUMI DI SCAVO
scala 1:1'000


COMUNE DI MONTANARO

LAVORI DI SISTEMAZIONE IDROGEOLOGICA CON REALIZZAZIONE DI CANALE SCOLMATORE NORD - 3° LOTTO
 PROGETTO ESECUTIVO

001 RILIEVO, PROFILLO E SEZIONI RIO VALLUNGA **10/00**
 scale varie

Disegnato da: **Studio ESE** (Gruppo: merloni) - **Dott. Ing. Gian Paolo Fontana** (Montanaro)

Data: 15/05/2024

SE	OP	OP

B12017-ESE-10-00.09