


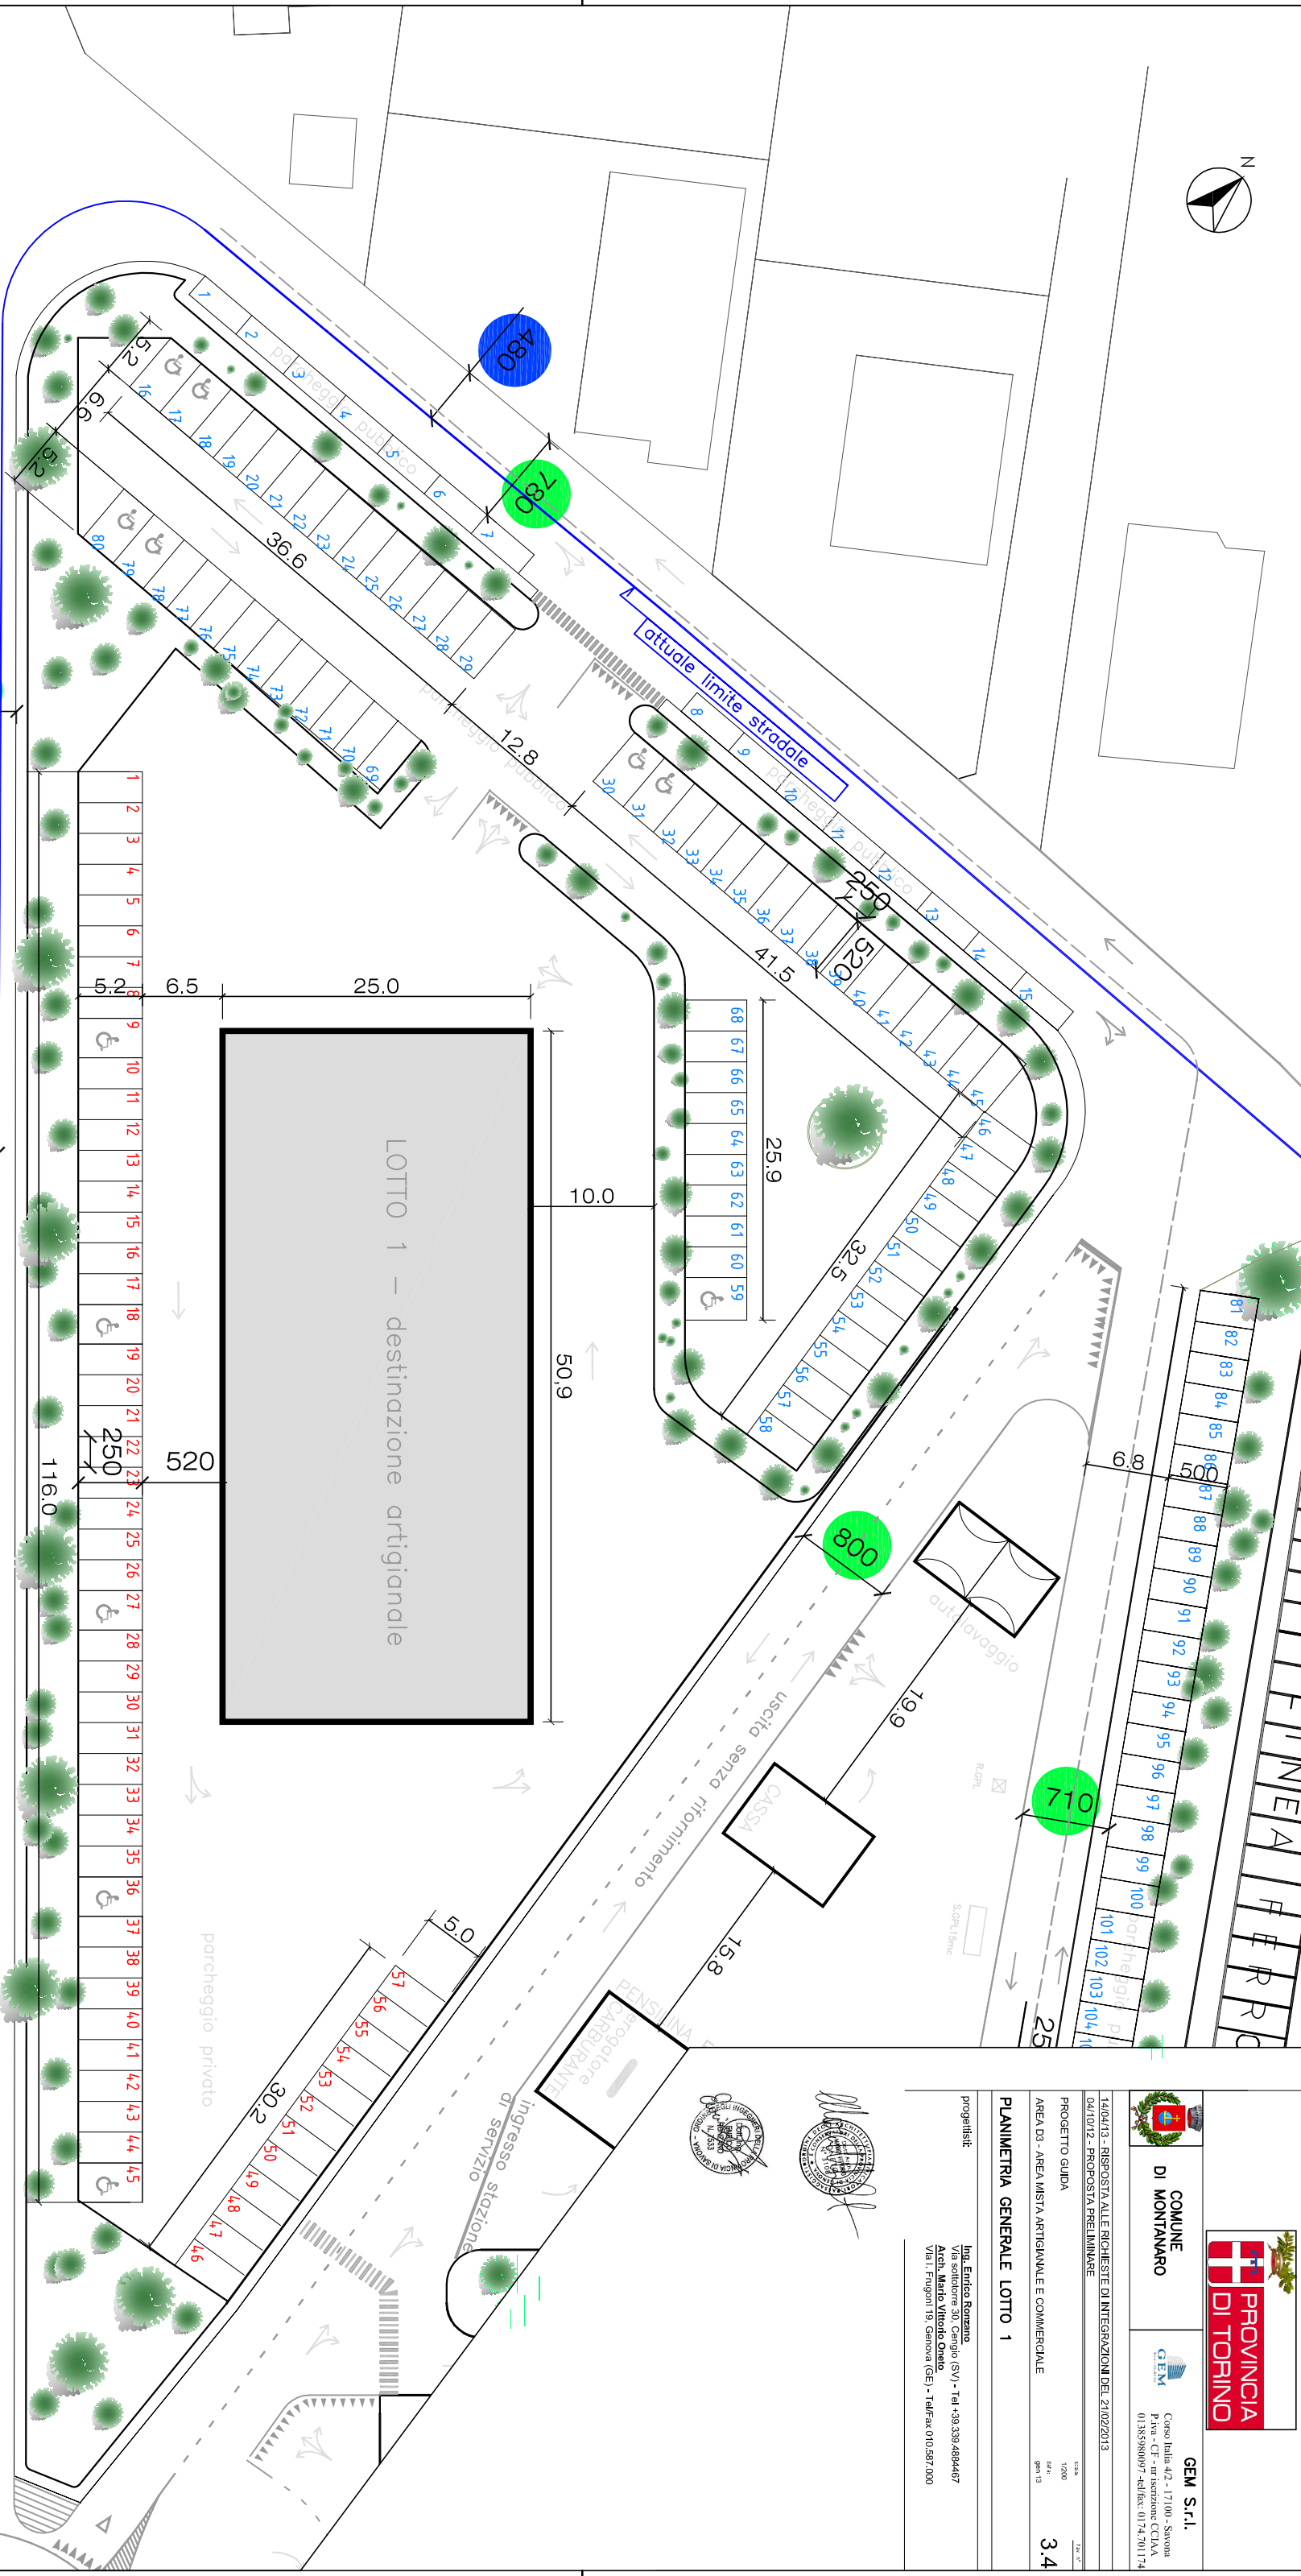

GEM S.r.l.

Corso Italia 42 - 17100 - Savona
P.iva - CF - art. 100 - C.T.A.A.
0138598097 - tel/fax 0174.701174

14/04/13 - RISPOSTA ALLE RICHIESTE DI INTEGRAZIONI DEL 21/02/2013
04/10/12 - PROPOSTA PRELIMINARE

PROGETTO GUIDA
AREA D3 - AREA MISTA ARTIGIANALE E COMMERCIALE
PLANIMETRIA GENERALE LOTTO 1

progettisti:
Ing. Enrico Romano
Via Soluzione 30, Genova (SV) - Tel +39.339.489467
Arch. Mario Vittorio Orato
Via L. Frugoni 19, Genova (GE) - Tel/Fax 010.587.000